


# ГЕНЕРАЛЬНЫЙ ПЛАН БРАЖНИКОВСКОГО СЕЛЬСКОГО ПОСЕЛЕНИЯ КОЛОСОВСКОГО МУНИЦИПАЛЬНОГО РАЙОНА ОМСКОЙ ОБЛАСТИ

## Карта границ населенных пунктов (в том числе границ образуемых населенных пунктов)

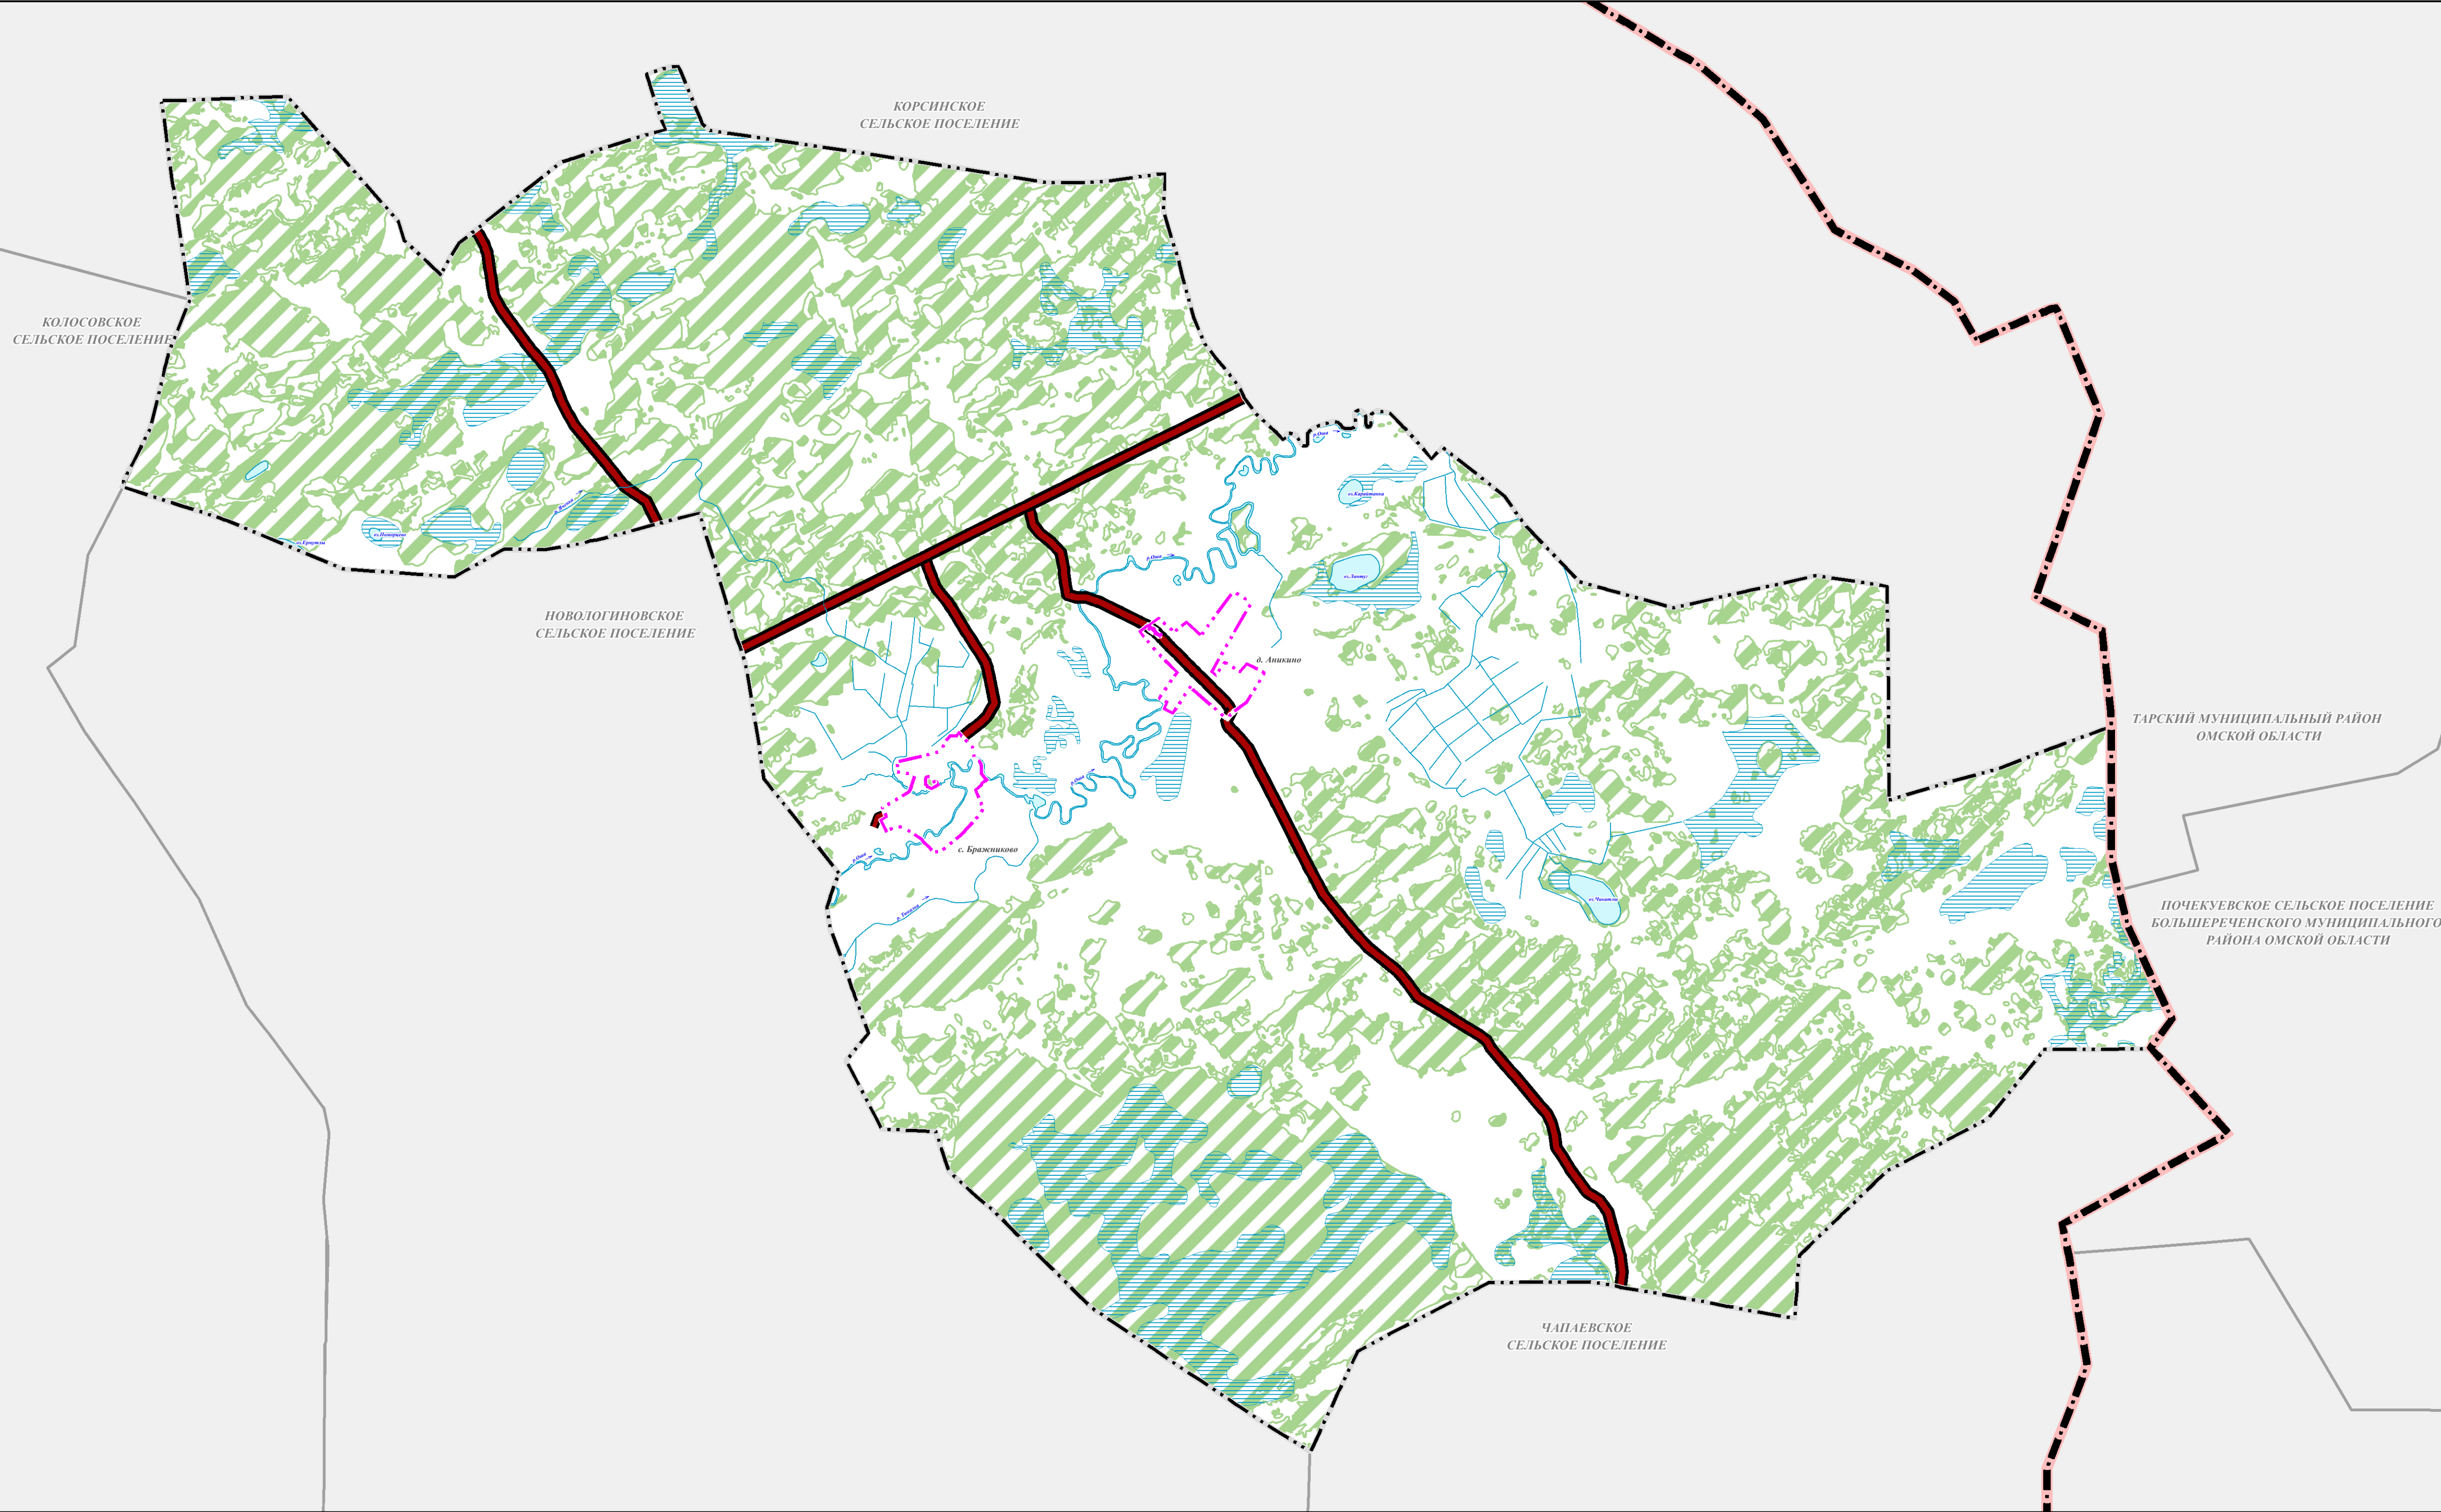

**УСЛОВНЫЕ ОБОЗНАЧЕНИЯ**

**ГРАНИЦЫ СУБЪЕКТОВ РОССИЙСКОЙ ФЕДЕРАЦИИ, МУНИЦИПАЛЬНЫХ ОБРАЗОВАНИЙ, НАСЕЛЕННЫХ ПУНКТОВ**

Границы единиц административно-территориального деления РФ существующий

- Граница муниципального района
- Граница сельского поселения

ПЛАНИРУЕМЫЙ

- Граница населенного пункта

**ОБЪЕКТЫ ТРАНСПОРТНОЙ ИНФРАСТРУКТУРЫ**

**РЕГИОНАЛЬНОЕ ЗНАЧЕНИЕ**

Автомобильные дороги существующий и строящийся

- Автомобильные дороги регионального или межмуниципального значения

**МЕСТНОЕ ЗНАЧЕНИЕ ПОСЕЛЕНИЯ**

существующий и строящийся

- Автомобильные дороги местного значения

**ПОВЕРХНОСТНЫЕ ВОДНЫЕ ОБЪЕКТЫ**


существующий

- Водоток (река, ручей, канал)
- Водоём (озеро, пруд, обводнённый карьер, водохранилище)
- Болото

**ЛЕСА**

существующий

- Границы лесничества

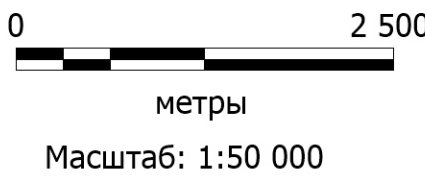

|          |                |      |        |         |       |   |        |      |
|----------|----------------|------|--------|---------|-------|---|--------|------|
|          |                |      |        |         |       | ТП - К096   |        |      |
|          |                |      |        |         |       | Выполнение работ по подготовке проекта<br>Генерального плана Бражниковского сельского поселения<br>Колосовского муниципального района Омской области |        |      |
| Изм.     | Колуч          | Лист | № док. | Подпись | Дата  | Генеральный план<br>Бражниковского сельского поселения,<br>Колосовского муниципального района Омской области<br>Утверждаемая часть                   | Стадия | Лист |
| Директор | Сергеев А.Л.   |      |        |         | 03.25 |   | ГП     | 2    |
| Выполнил | Вьюн Т.А.      |      |        |         | 03.25 |   |        | 7    |
| Проверил | Хорошайло Т.В. |      |        |         | 03.25 |   |        |      |
|          |                |      |        |         |       | Карта границ населенных пунктов<br>(в том числе границ образуемых населенных пунктов)<br>М 1: 50 000<br>М 1: 5 000                                   |        |      |
|          |                |      |        |         |       | ООО "Тават"   |        |      |