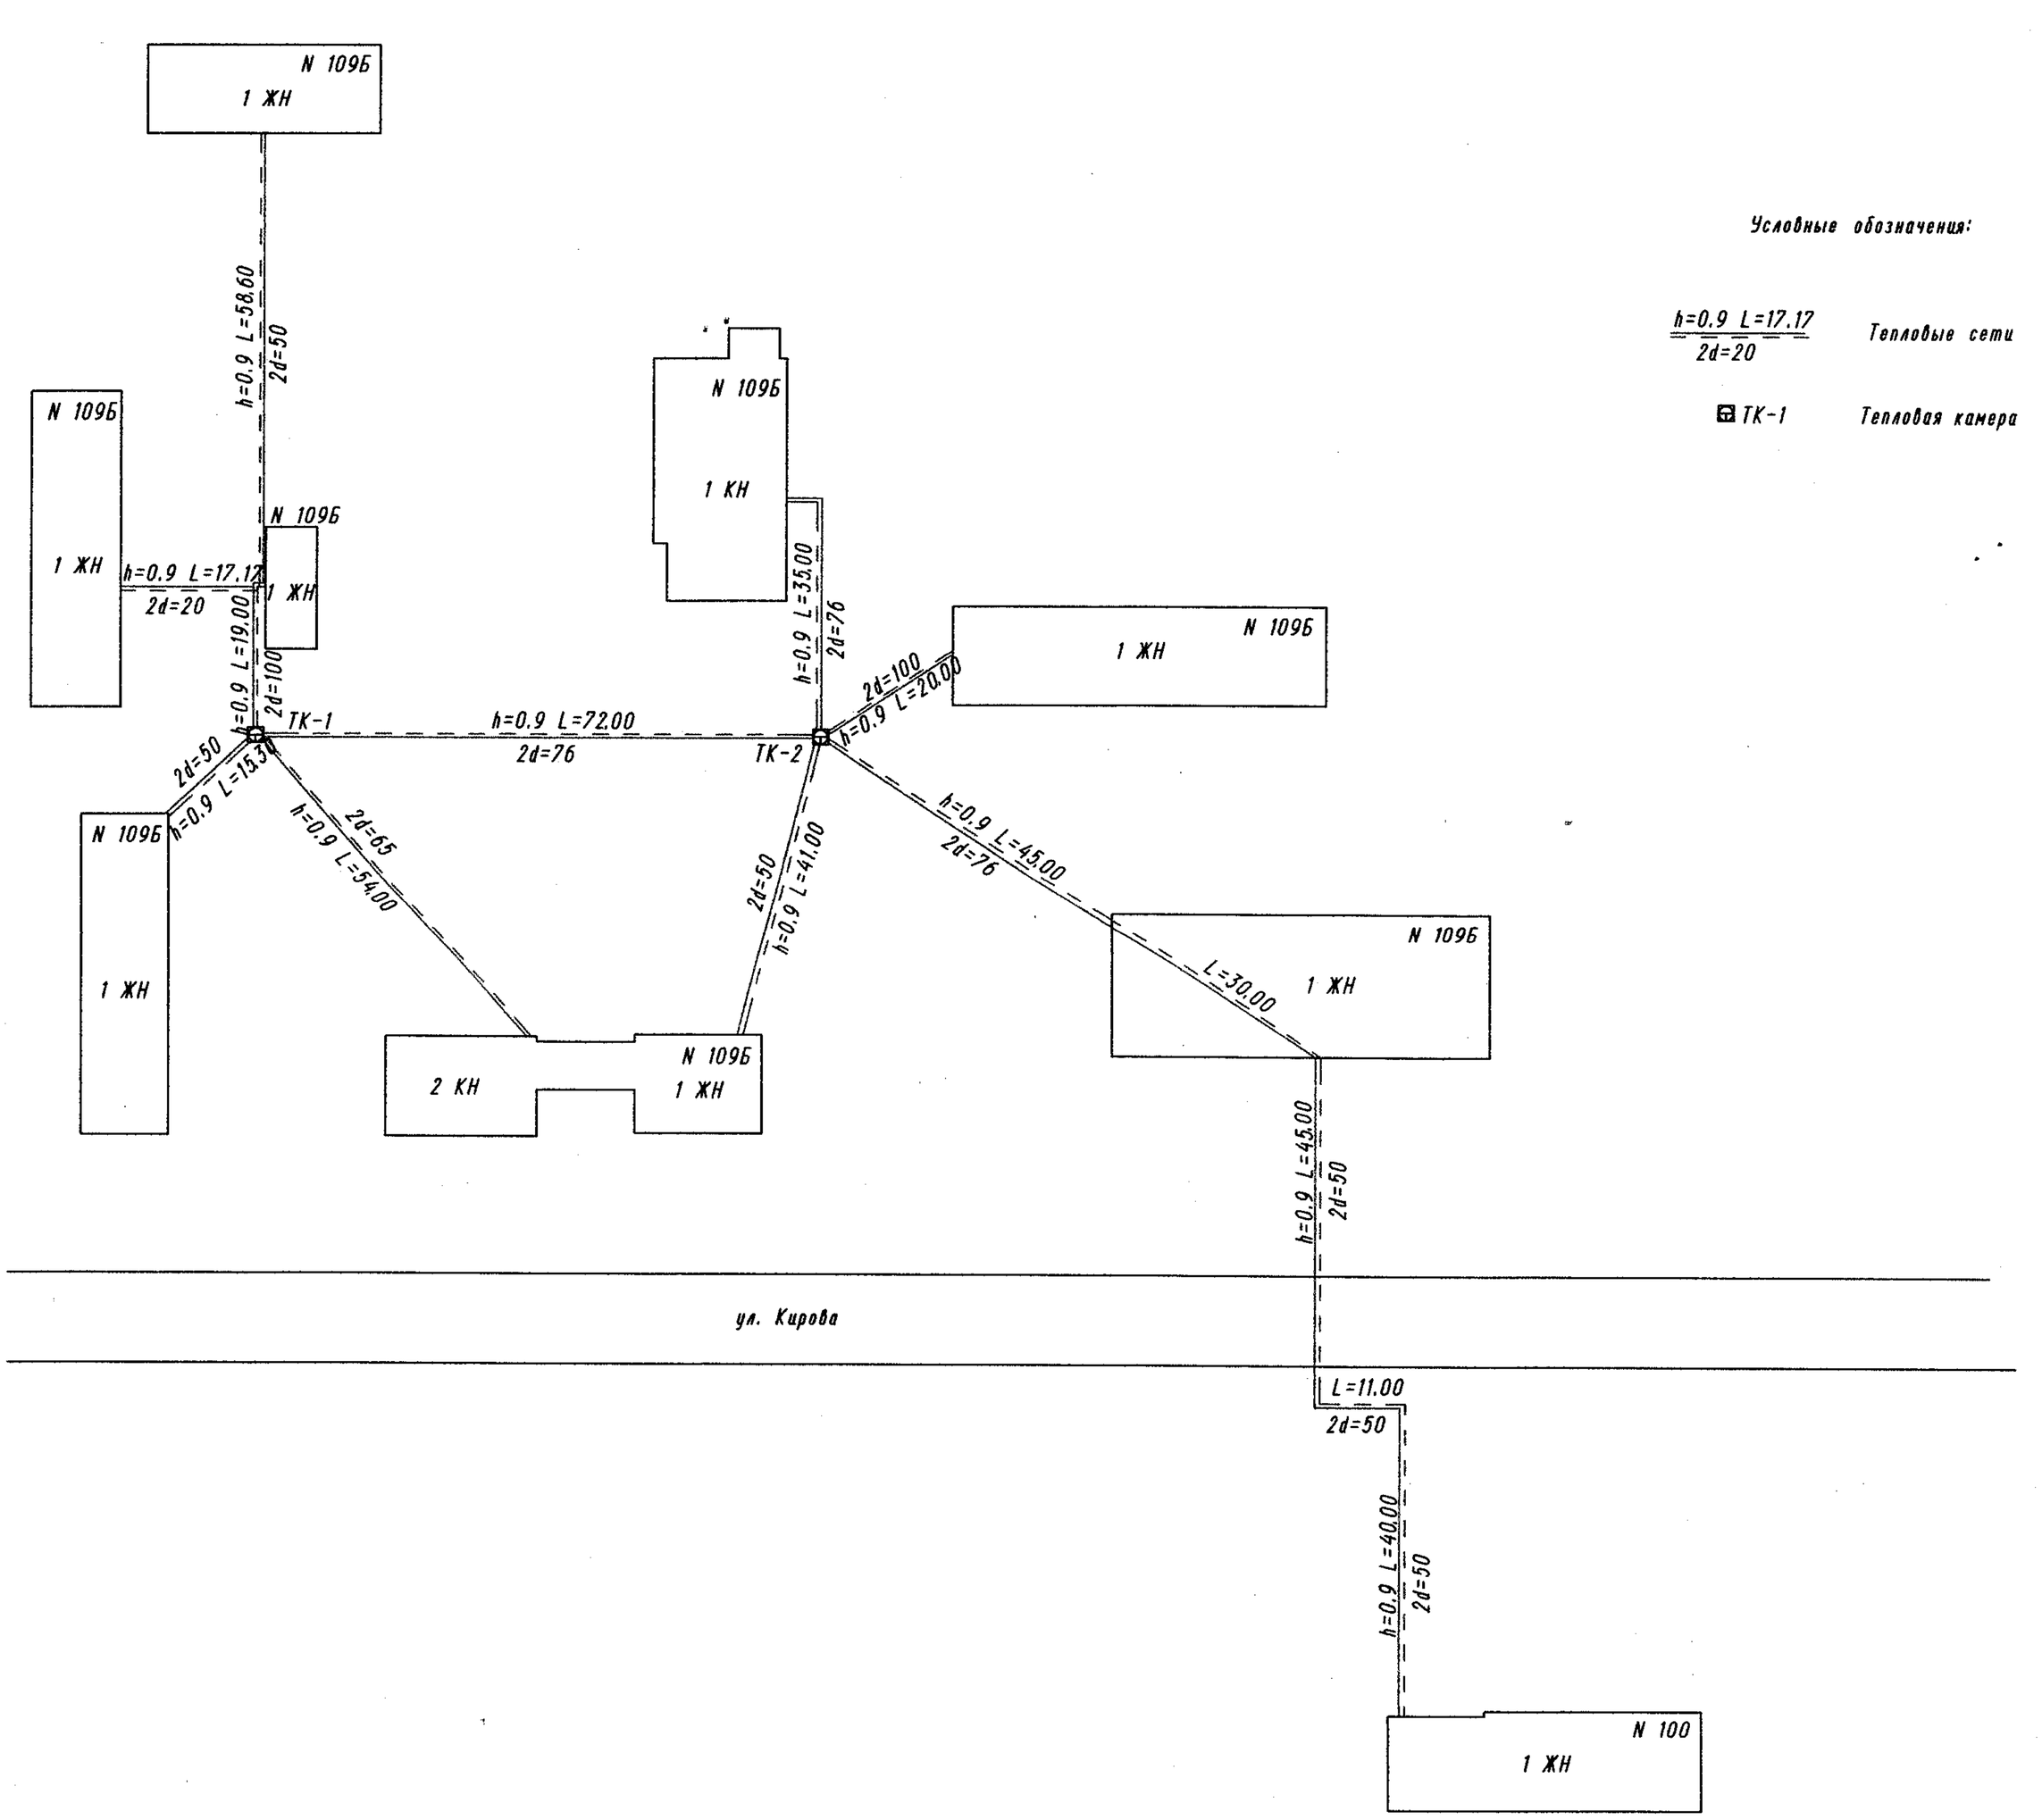

Условные обозначения:

h=0.9 L=17.17 / 2d=20	Тепловые сети
ТК-1	Тепловая камера

Колосовский отдел Тепловые сети по ул. Кирова 109Б		8000006
		1
Колосовка		
Колосовский		1000
Кирова 109Б		
26.07.10	Игнатов А.Е	
26.07.10	Игнатов А.Е	
26.07.10	Игнатов А.Е	