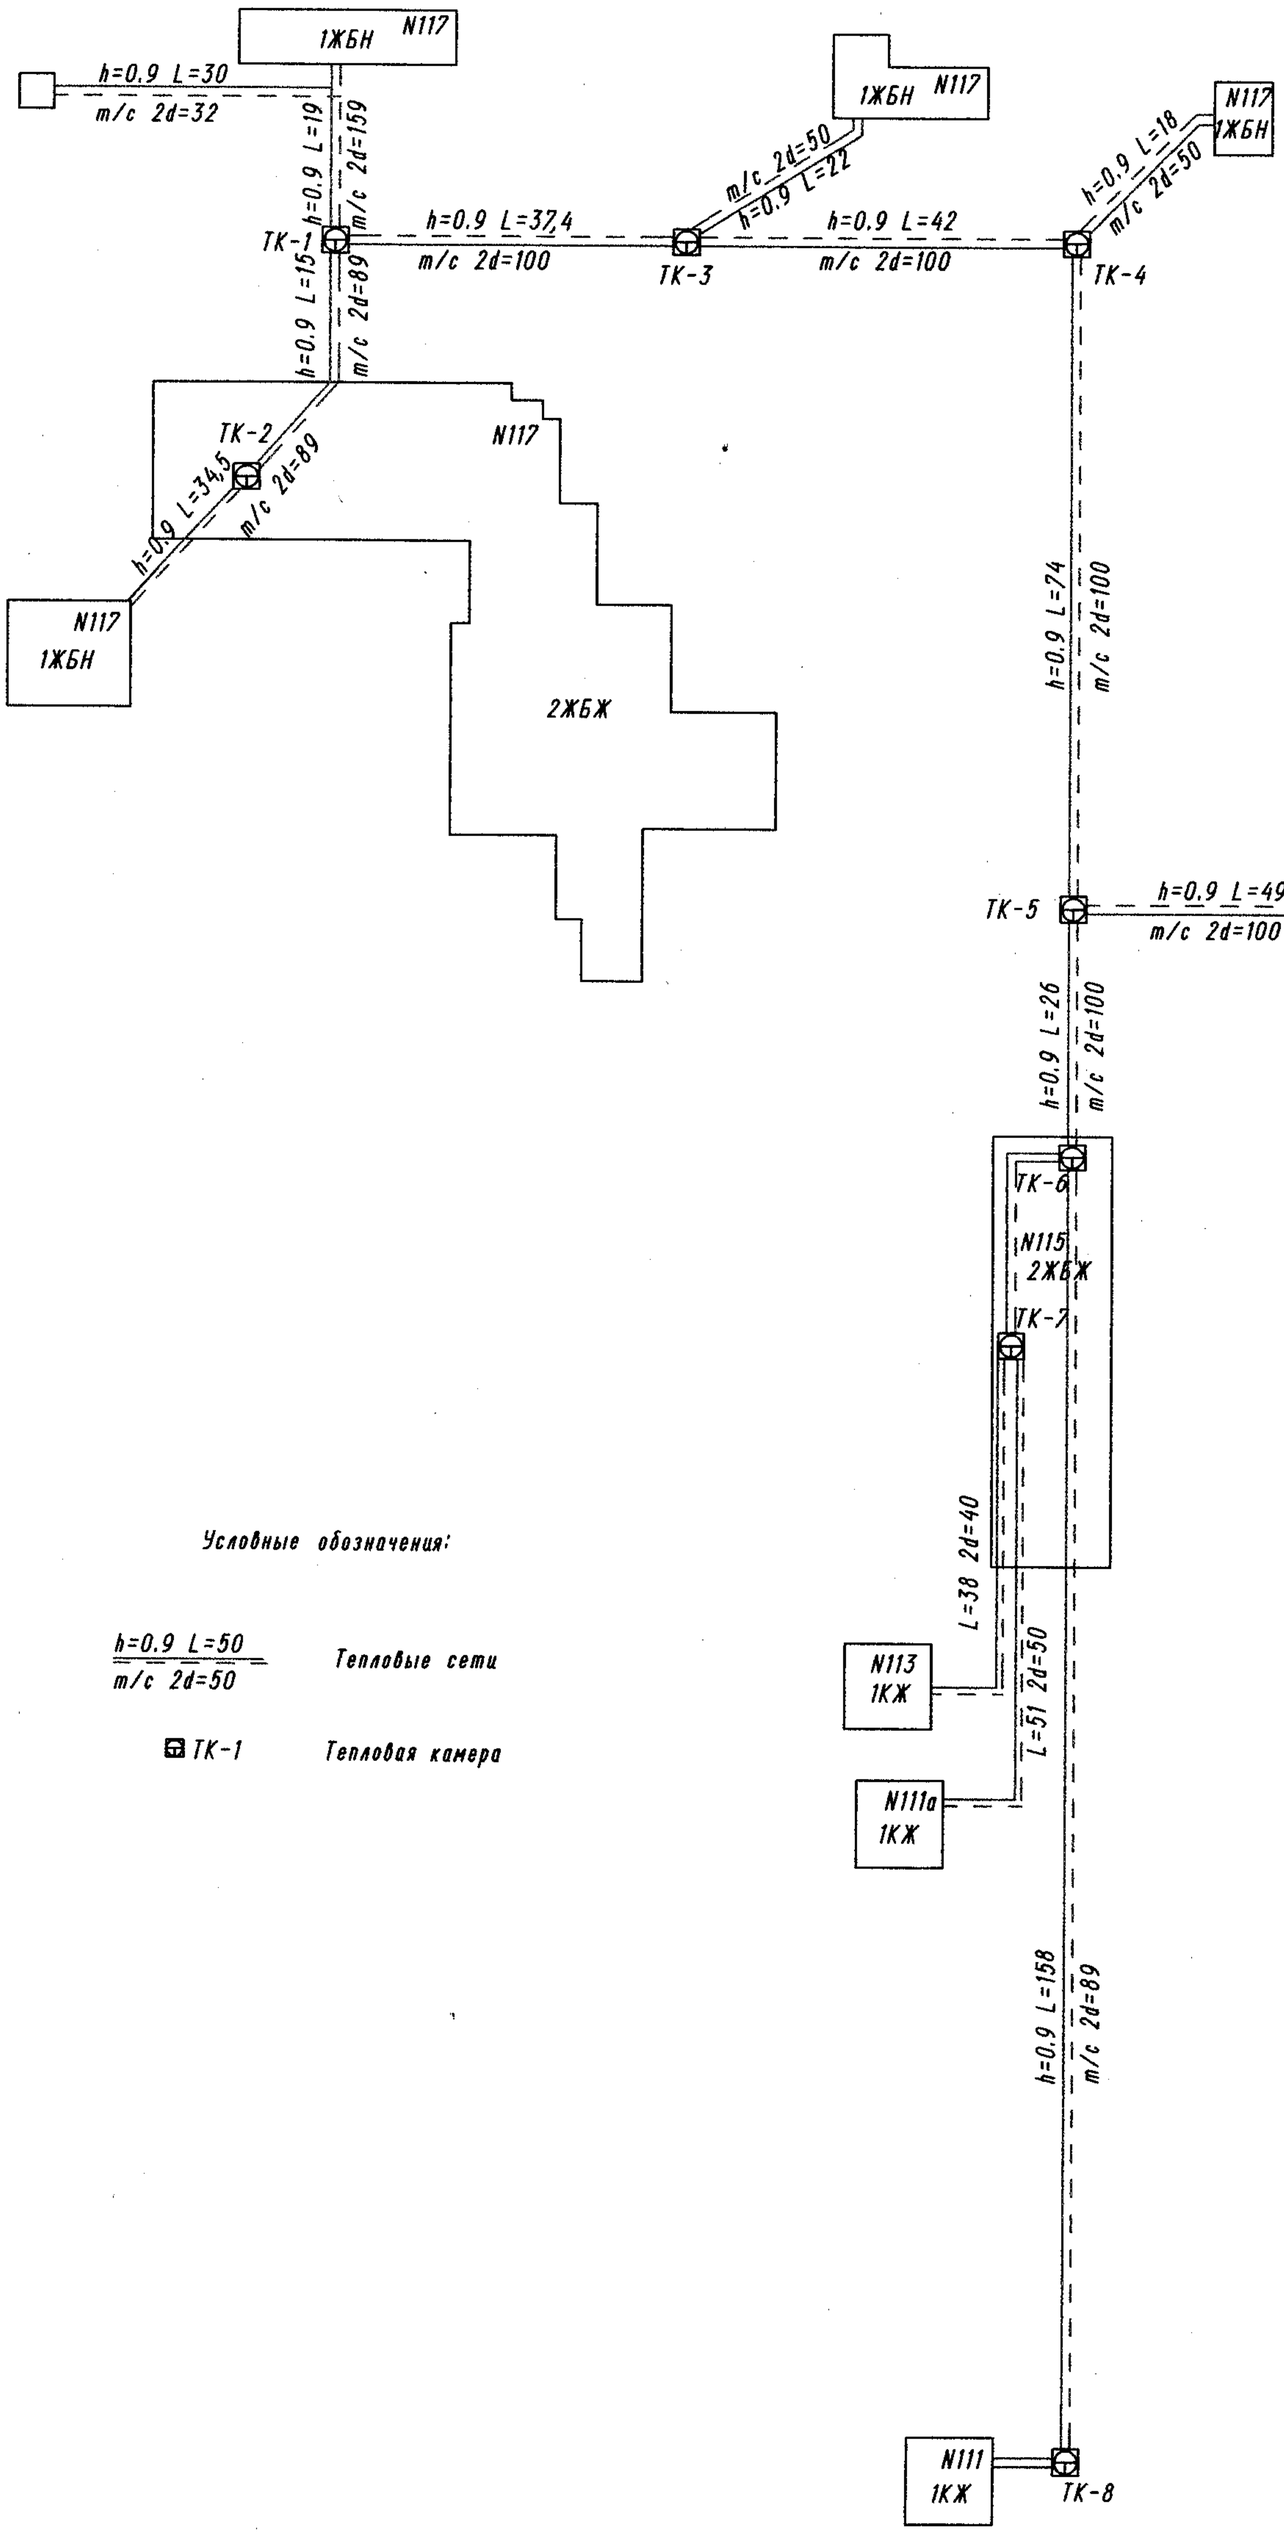

Условные обозначения:

h=0.9 L=50 / m/c 2d=50	Тепловые сети
ТК-1	Тепловая камера

Колосовский отдел			Инвентарн. № 80000003
Тепловая сеть по ул. Кирова 115			Лист № 1
Колосовка			
Колосовский			1000
Кирова 115			
06.07.10	Составил	Игнатов А.Е	
06.07.10	Проверил	Игнатов А.Е	
06.07.10	Принял	Игнатов А.Е	