

# СХЕМА ВОДОСНАБЖЕНИЯ ТАЛБАКУЛЬСКОГО СЕЛЬСКОГО ПОСЕЛЕНИЯ КОЛОСОВСКОГО РАЙОНА ОМСКОЙ ОБЛАСТИ НА ПЕРИОД С 2013 ПО 2023 ГГ.

## КАРТА (СХЕМА) ПЛАНИРУЕМОГО РАЗМЕЩЕНИЯ ОБЪЕКТОВ ЦЕНТРАЛИЗОВАННОЙ СИСТЕМЫ ХОЛОДНОГО ВОДОСНАБЖЕНИЯ С. ТАЛБАКУЛЬ М 1:5000

### ЭКСПЛИКАЦИЯ ПЛАНИРУЕМЫХ ОБЪЕКТОВ СИСТЕМЫ ЦЕНТРАЛИЗОВАННОГО ХОЛОДНОГО ВОДОСНАБЖЕНИЯ

№ п/п	Наименование объекта	Единица измерения	Мощность	Примечание
1	Резервуар для хранения воды	куб. м.	2х100	проектируемый
2	Артезианская скважина	куб. м./час	2х8,0	проектируемый
3	Станция водоочистки	куб. м./сут	193,2	проектируемый
4	Организация ЗСО водозабора	га	1,0	проектируемый
5	Водопроводная сеть	м.	4850	проектируемый



### УСЛОВНЫЕ ОБОЗНАЧЕНИЯ

	Границы планируемого размещения объектов водоснабжения		Скважина для забора воды (проект.)
	Сети водоснабжения (сущ., ливн.)		Водопроводные очистные сооружения (проект.)
	Сети водоснабжения (проект.)		Резервуар чистой воды (проект.)
	Скважина для забора воды (сущ., ливн.)		
	Водонапорная башня (сущ., ливн.)		

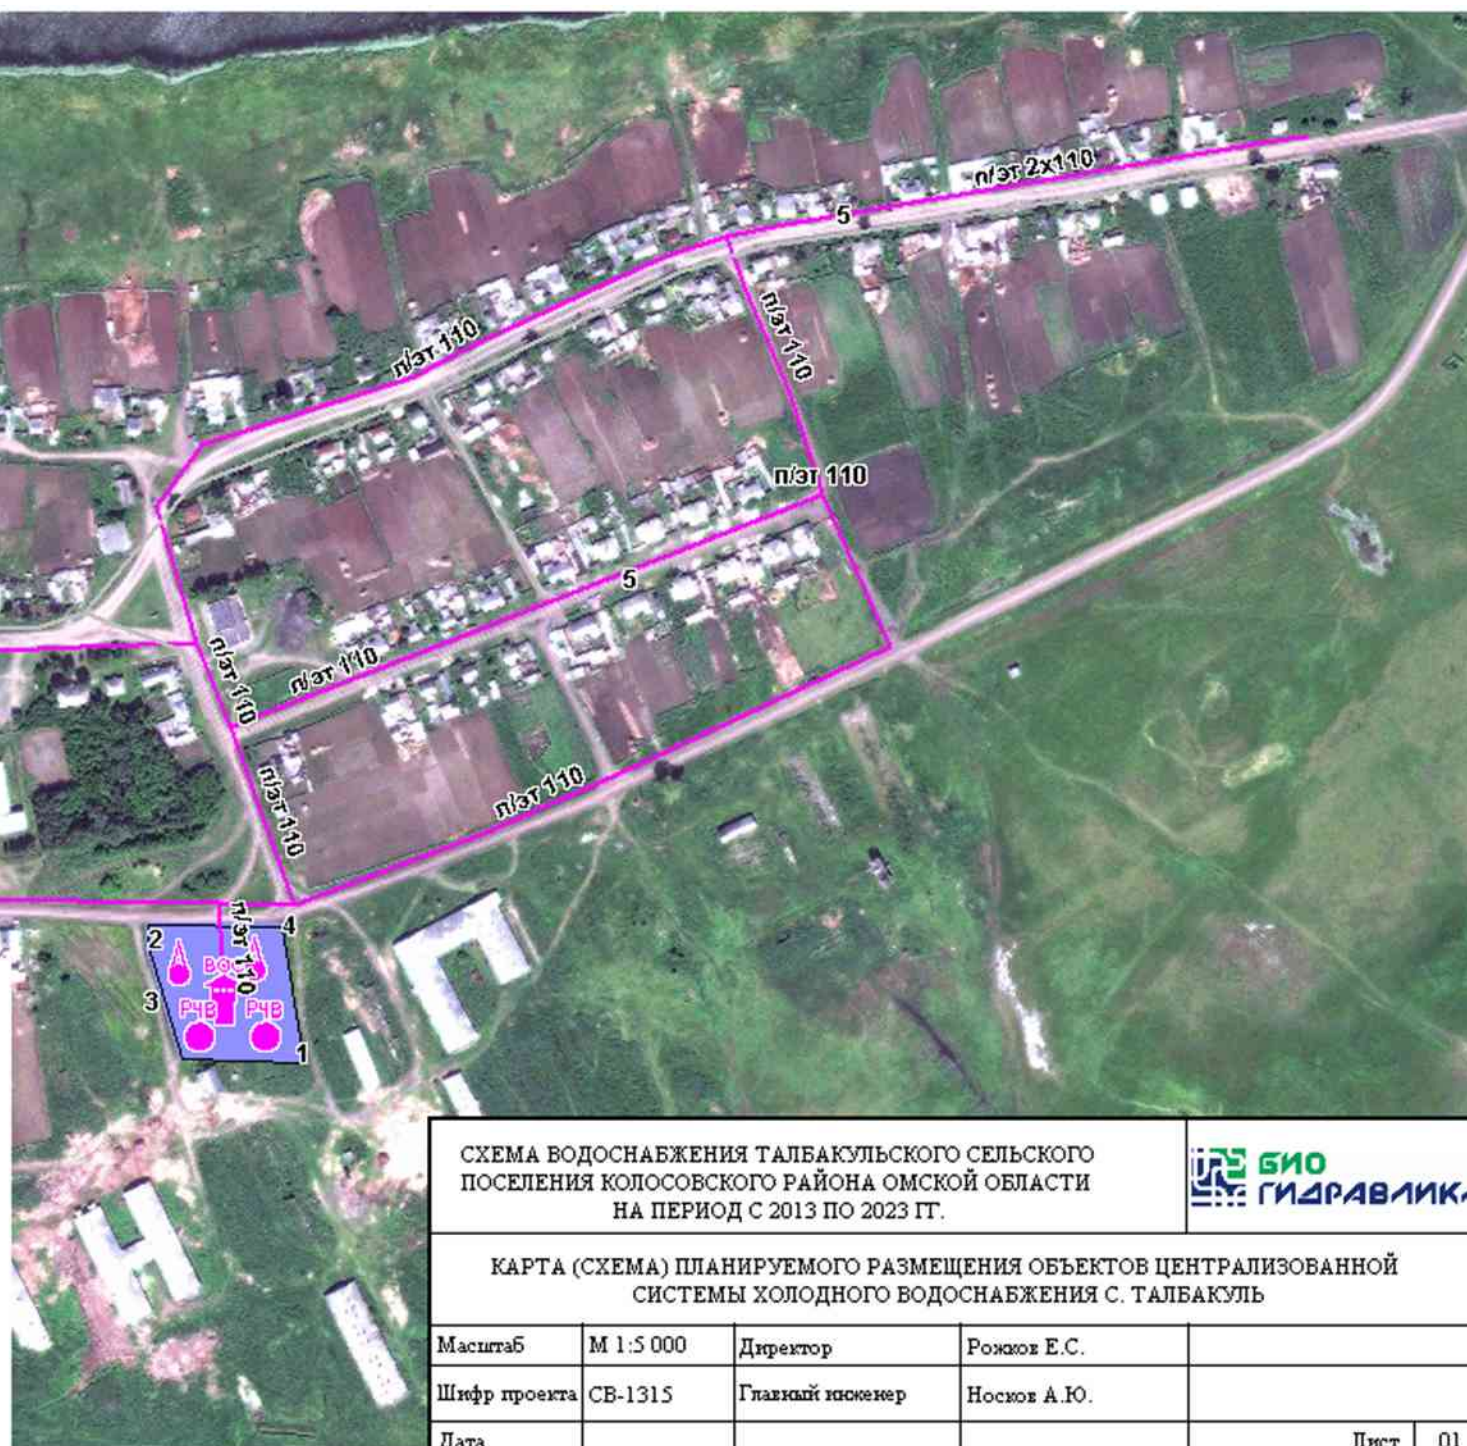


СХЕМА ВОДОСНАБЖЕНИЯ ТАЛБАКУЛЬСКОГО СЕЛЬСКОГО ПОСЕЛЕНИЯ КОЛОСОВСКОГО РАЙОНА ОМСКОЙ ОБЛАСТИ НА ПЕРИОД С 2013 ПО 2023 ГГ.

БИО ГИДРАВЛИКА

КАРТА (СХЕМА) ПЛАНИРУЕМОГО РАЗМЕЩЕНИЯ ОБЪЕКТОВ ЦЕНТРАЛИЗОВАННОЙ СИСТЕМЫ ХОЛОДНОГО ВОДОСНАБЖЕНИЯ С. ТАЛБАКУЛЬ

Масштаб	М 1:5 000	Директор	Рожков Е.С.	
Шифр проекта	СВ-1315	Главный инженер	Носков А.Ю.	
Дата				Лист 01