


СХЕМА ВОДОСНАБЖЕНИЯ ЧАПАЕВСКОГО СЕЛЬСКОГО ПОСЕЛЕНИЯ
КОЛОСОВСКОГО РАЙОНА ОМСКОЙ ОБЛАСТИ НА ПЕРИОД С 2013 ПО 2023 ГГ.

КАРТА (СХЕМА) ПЛАНИРУЕМОГО РАЗМЕЩЕНИЯ ОБЪЕКТОВ ЦЕНТРАЛИЗОВАННОЙ СИСТЕМЫ ХОЛОДНОГО ВОДОСНАБЖЕНИЯ
Д. КАБУРЛЫ М 1:5000

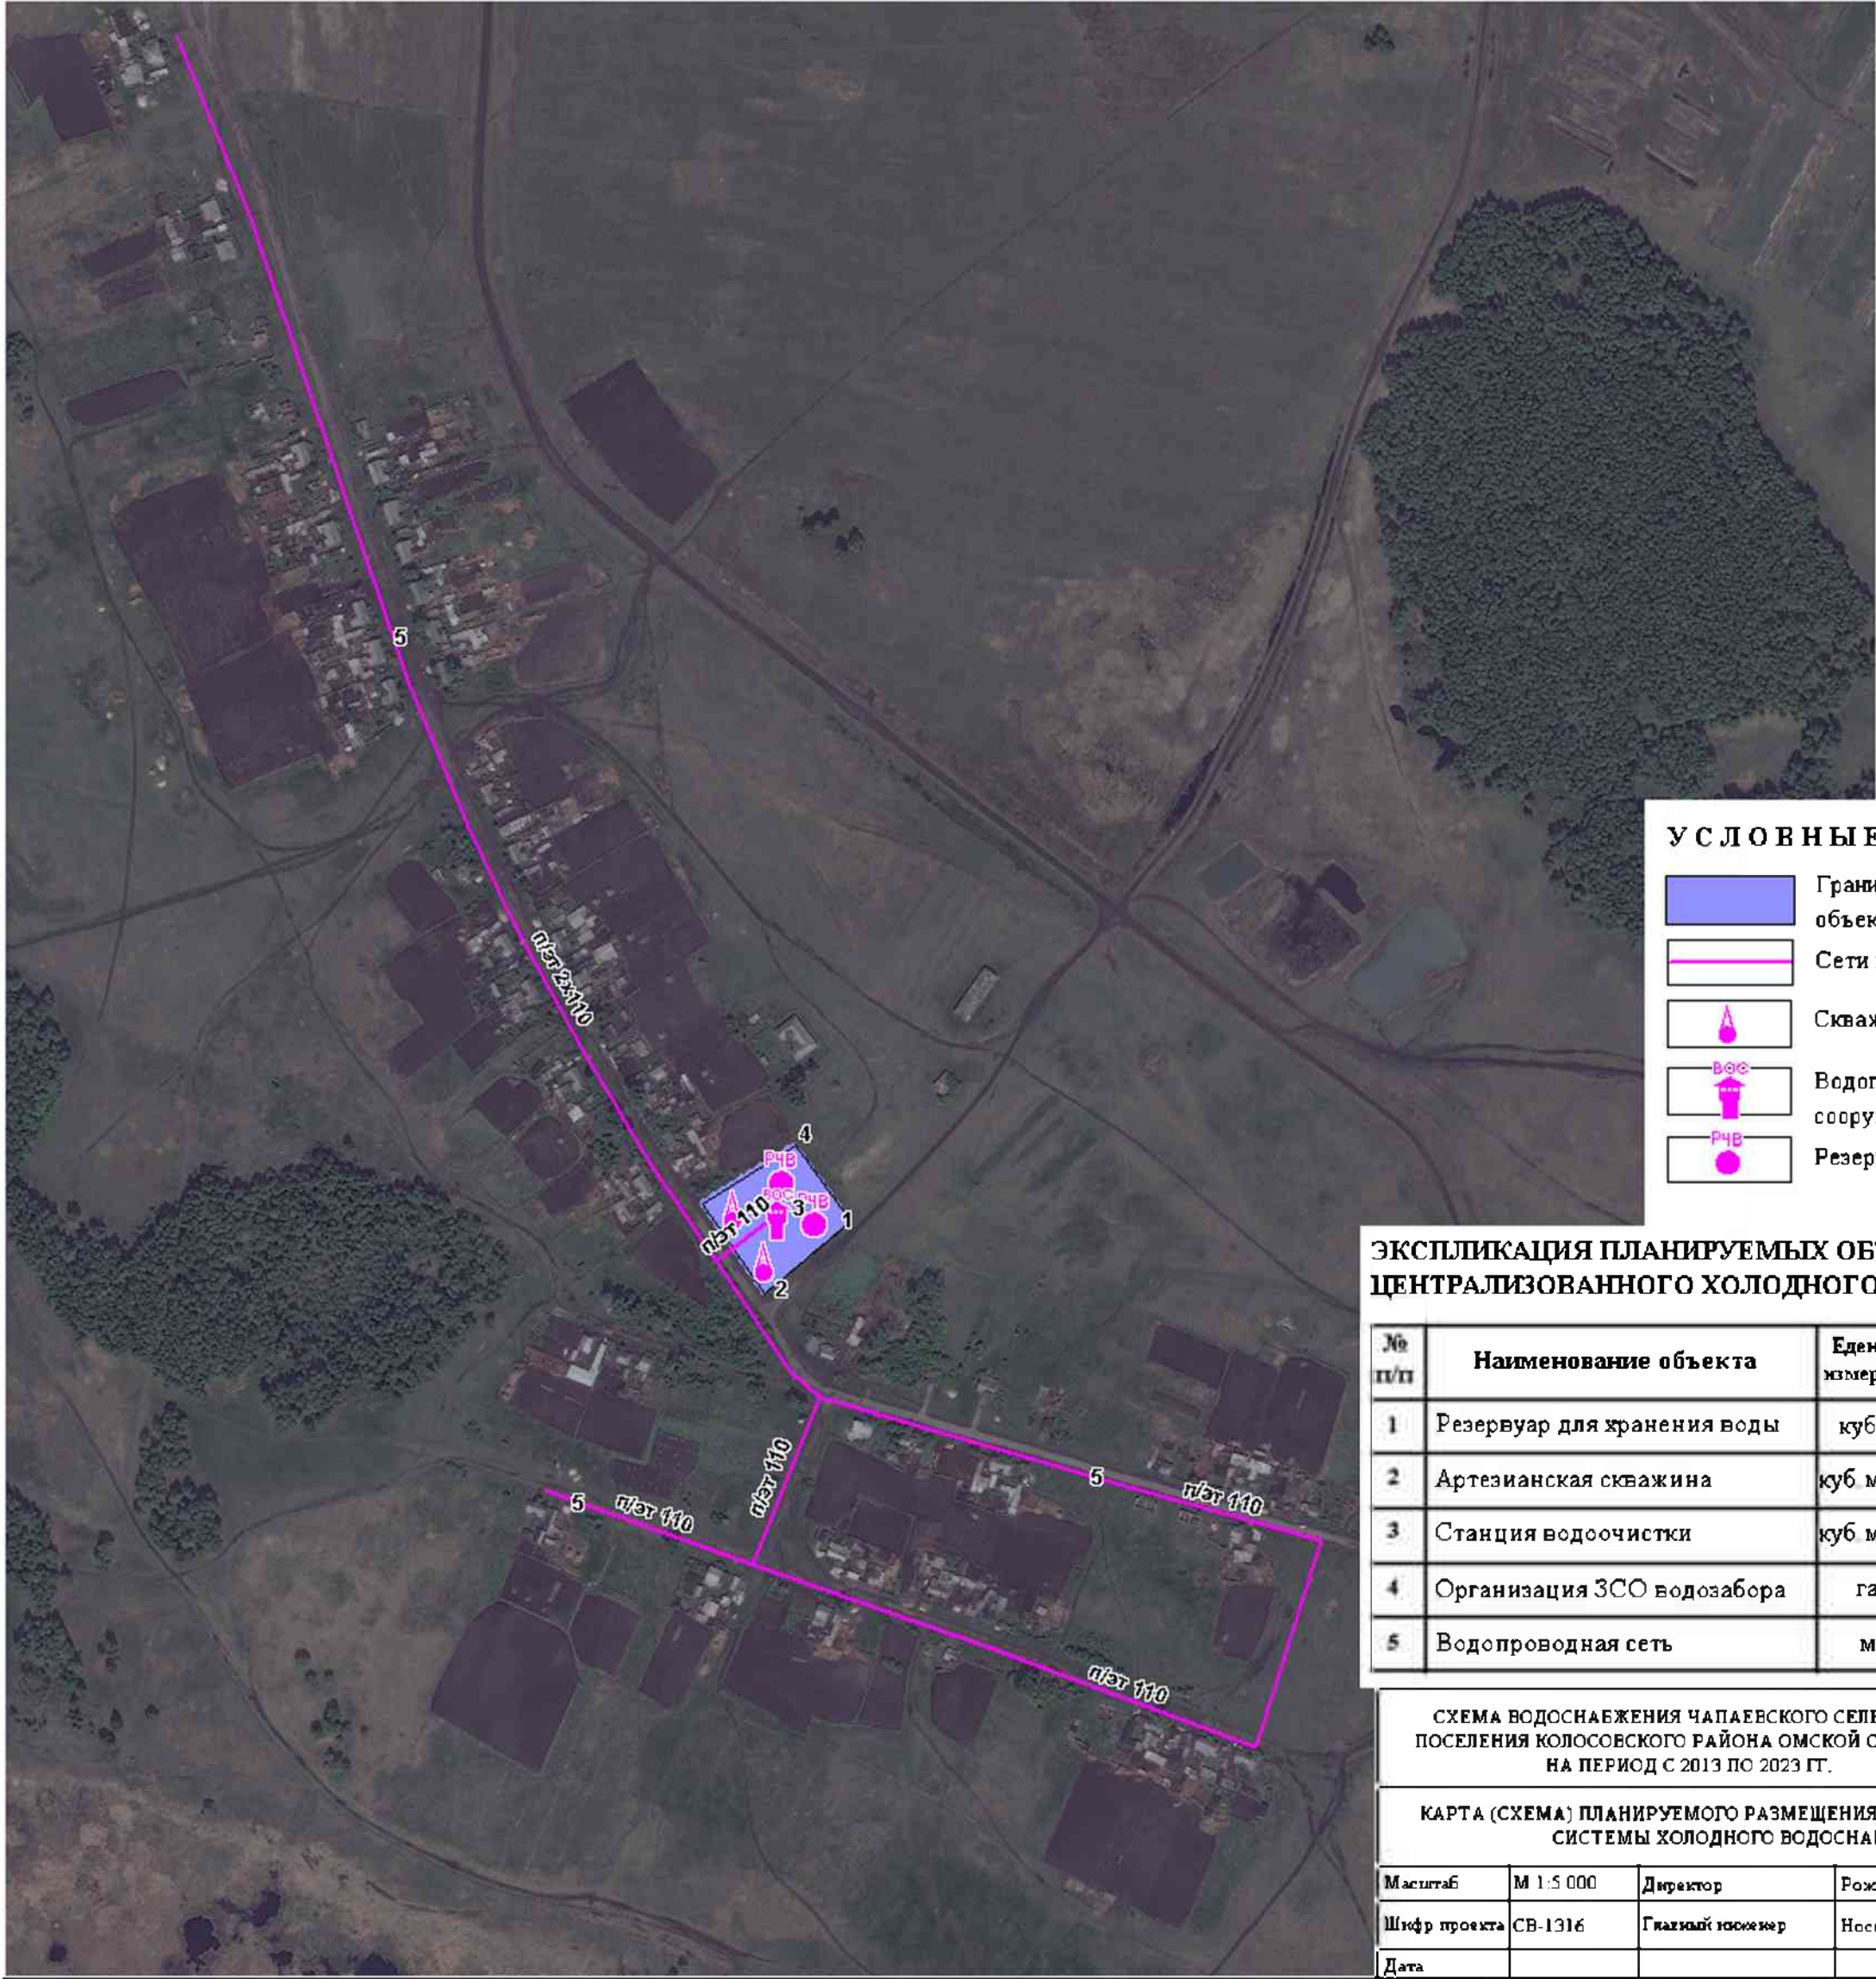


УСЛОВНЫЕ ОБОЗНАЧЕНИЯ

- Границы планируемого размещения объектов водоснабжения
- Сети водоснабжения (проект)
- Скважина для забора воды (проект)
- Водопроводные очистные сооружения (проект)
- Резервуар чистой воды (проект)

ЭКСПЛИКАЦИЯ ПЛАНИРУЕМЫХ ОБЪЕКТОВ СИСТЕМЫ
ЦЕНТРАЛИЗОВАННОГО ХОЛОДНОГО ВОДОСНАБЖЕНИЯ

№ п/п	Наименование объекта	Единица измерения	Мощность	Примечание
1	Резервуар для хранения воды	куб. м.	2х100	проектируемый
2	Артезианская скважина	куб. м./час	2х2,0	проектируемый
3	Станция водоочистки	куб. м./сут.	48,6	проектируемый
4	Организация ЗСО водозабора	га	0,6	проектируемый
5	Водопроводная сеть	м	2500	проектируемый

СХЕМА ВОДОСНАБЖЕНИЯ ЧАПАЕВСКОГО СЕЛЬСКОГО ПОСЕЛЕНИЯ КОЛОСОВСКОГО РАЙОНА ОМСКОЙ ОБЛАСТИ НА ПЕРИОД С 2013 ПО 2023 ГГ.			 БИО ГИДРАВЛИКА	
КАРТА (СХЕМА) ПЛАНИРУЕМОГО РАЗМЕЩЕНИЯ ОБЪЕКТОВ ЦЕНТРАЛИЗОВАННОЙ СИСТЕМЫ ХОЛОДНОГО ВОДОСНАБЖЕНИЯ Д. КАБУРЛЫ				
Масштаб	М 1:5 000	Директор	Розкож Е. С.	
Шифр проекта	СВ-1316	Главный инженер	Носов А. Ю.	
Дата				Лист 02