



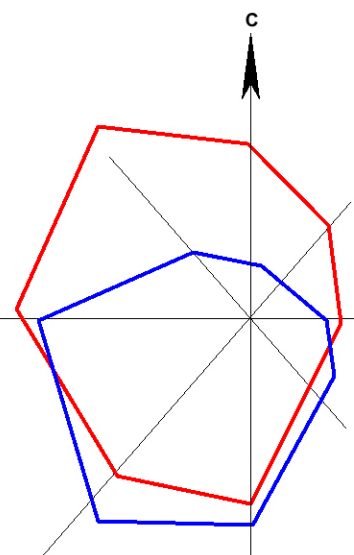

ГЕНЕРАЛЬНЫЙ ПЛАН БРАЖНИКОВСКОГО СЕЛЬСКОГО ПОСЕЛЕНИЯ КОЛОСОВСКОГО МУНИЦИПАЛЬНОГО РАЙОНА ОМСКОЙ ОБЛАСТИ

Карта территорий, подверженных риску возникновения чрезвычайных ситуаций природного и техногенного характера

Карта зон с особыми условиями использования территории

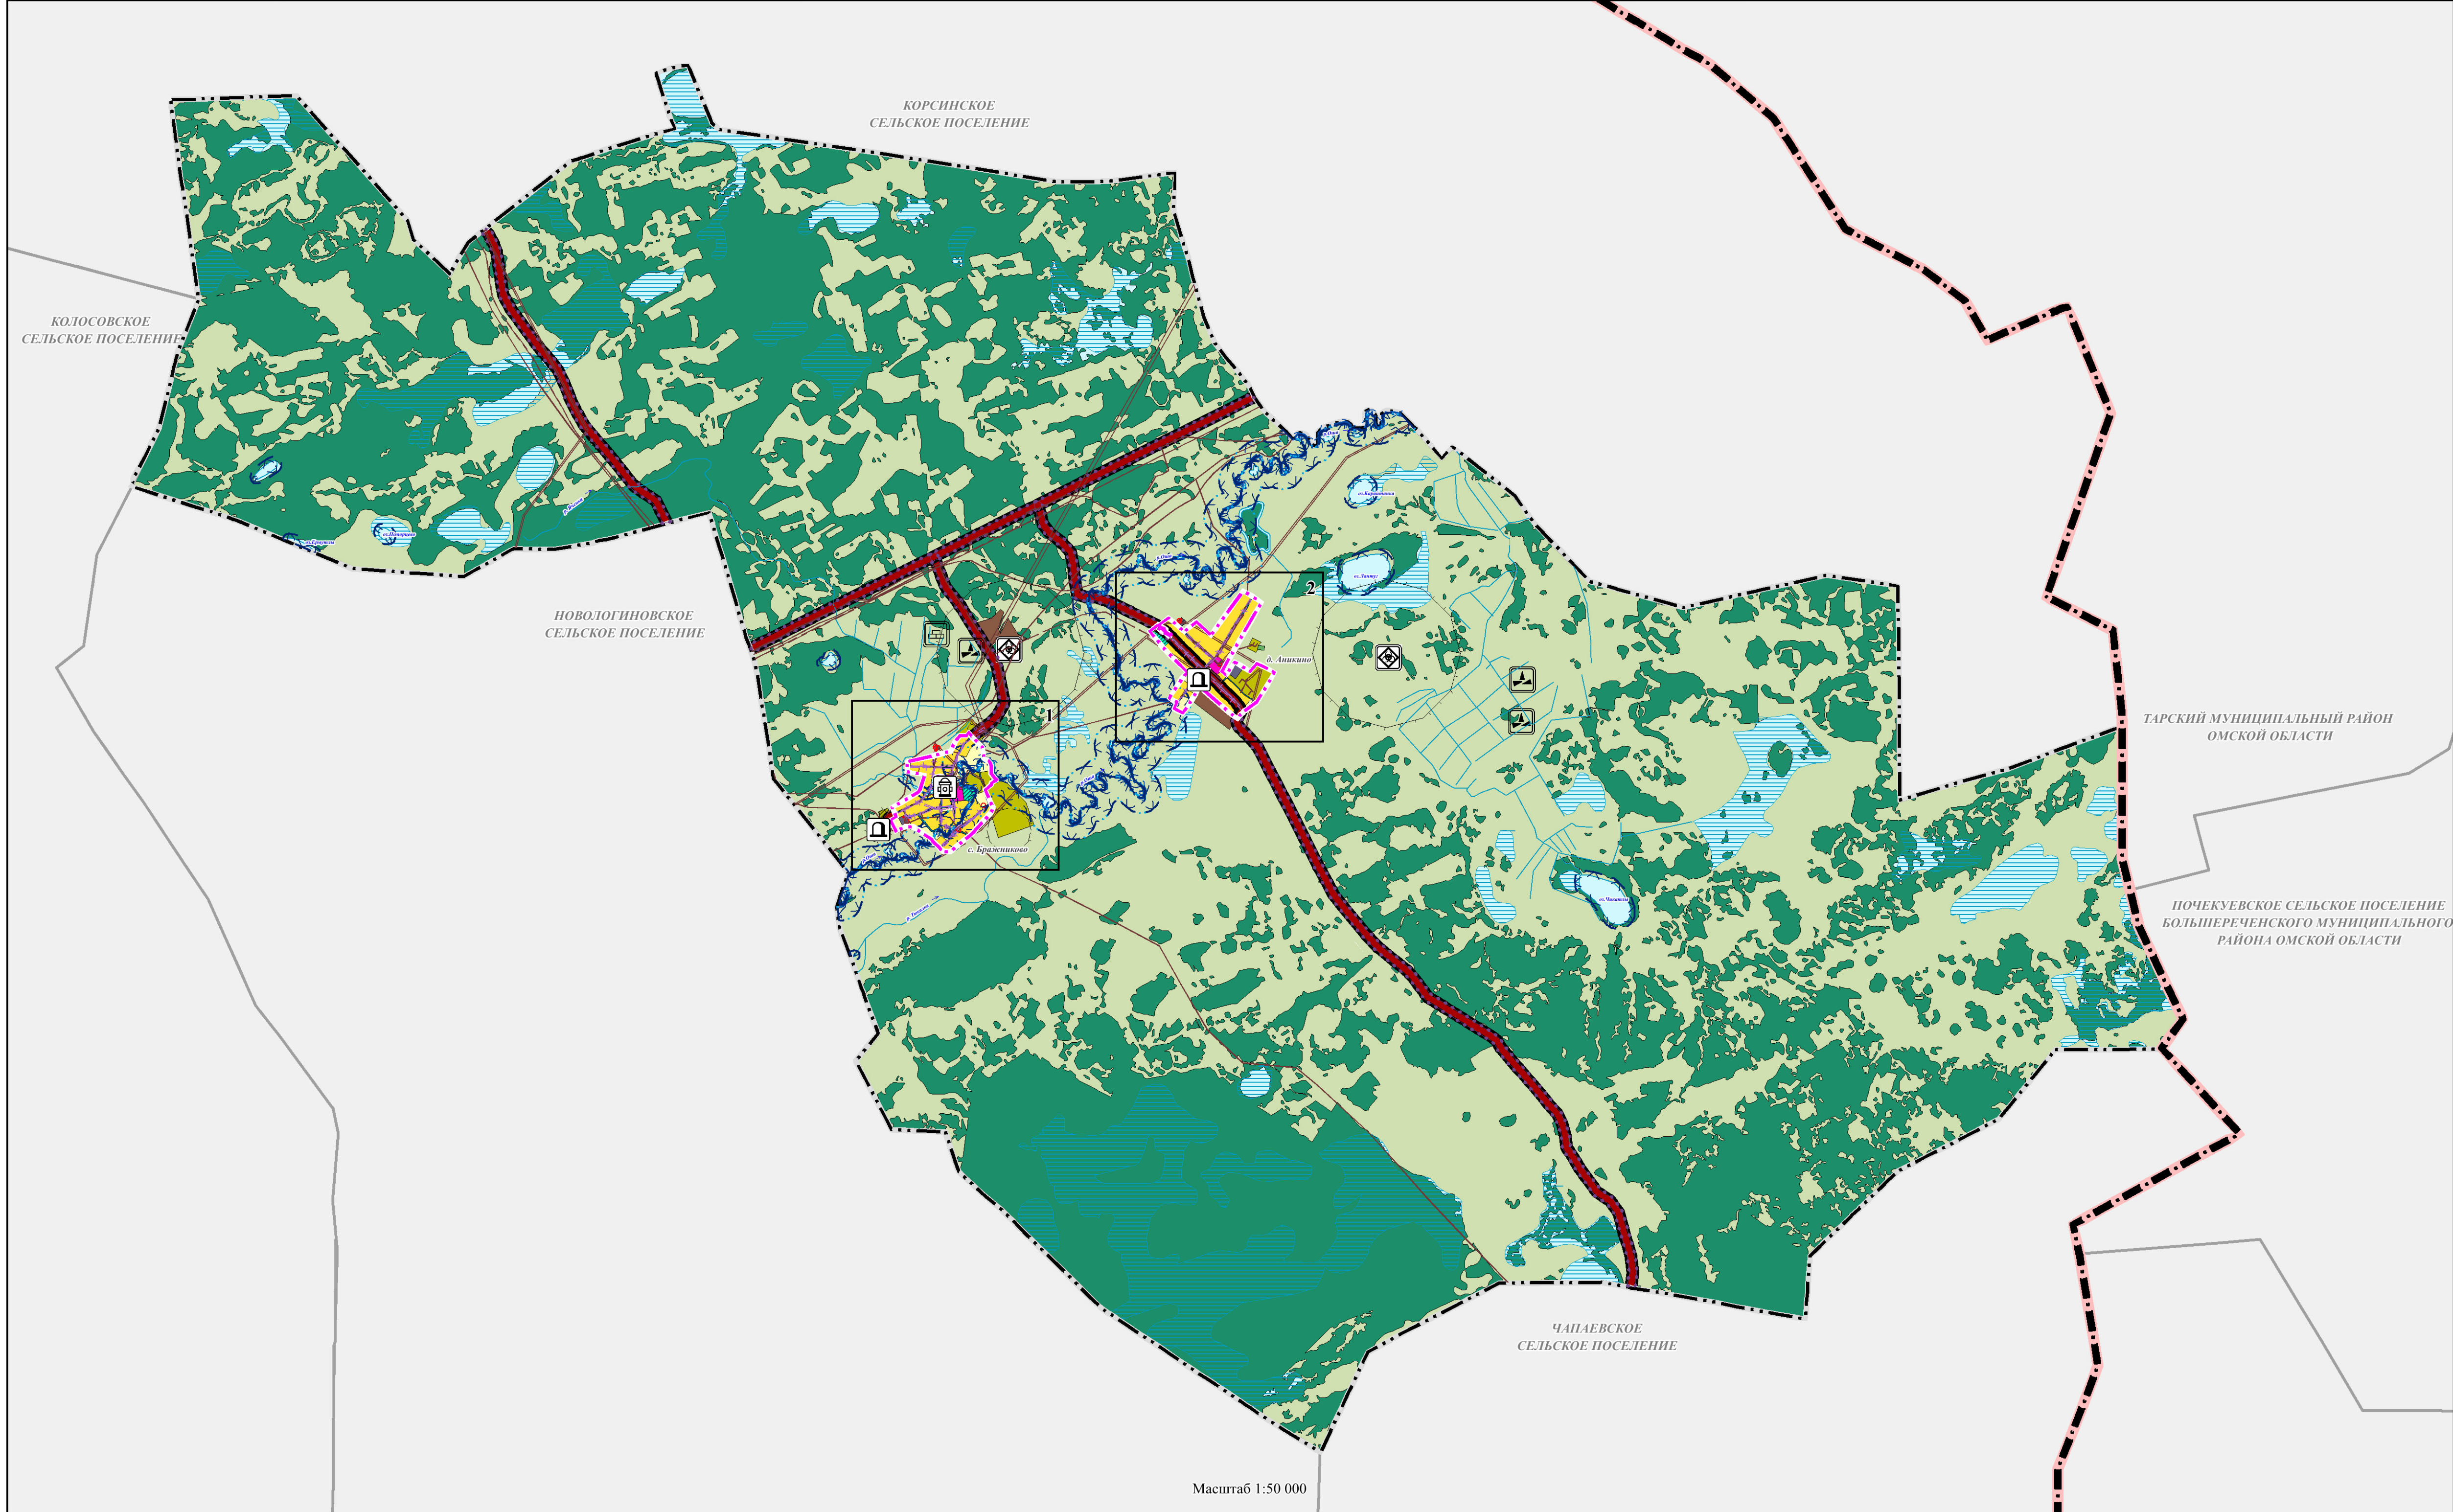

УСЛОВНЫЕ ОБОЗНАЧЕНИЯ
Границы субъектов Российской Федерации,
муниципальных образований, населенных пунктов
Границы единиц административно-территориального деления РС
существующий

Граница муниципального района
Граница сельского поселения
Граница населенного пункта

ОБЪЕКТЫ ТРАНСПОРТНОЙ ИНФРАСТРУКТУРЫ
РЕГИОНАЛЬНОЕ ЗНАЧЕНИЕ
Автомобильные дороги
существующий и строящийся

МЕСТНОЕ ЗНАЧЕНИЕ ПОСЕЛЕНИЯ
существующий и строящийся

Автомобильные дороги местного значения

ИННЫЕ ОБЪЕКТЫ ФЕДЕРАЛЬНОГО ЗНАЧЕНИЯ, РЕГИОНАЛЬНОГО ЗНАЧЕНИЯ, МЕСТНОГО ЗНАЧЕНИЯ
Иное значение, местное значение муниципального района, неосуществление полномочий по вопросам местного значения муниципального района

Объекты единой государственной системы предупреждения и ликвидации чрезвычайных ситуаций

Объекты обеспечения пожарной безопасности

МЕСТНОЕ ЗНАЧЕНИЕ ПОСЕЛЕНИЯ
существующий и строящийся

Кладбище

ПРЕДПРИЯТИЯ ПРОМЫШЛЕННОСТИ, СЕЛЬСКОГО И ЛЕСНОГО ХОЗЯЙСТВА, ОБЪЕКТЫ УТИЛИЗАЦИИ И ПЕРЕРАБОТКИ БЫТОВЫХ И ПРОМЫШЛЕННЫХ ОТХОДОВ
РЕГИОНАЛЬНОЕ ЗНАЧЕНИЕ

Объекты утилизации, обезвреживания, размещения отходов производства и потребления

Объект утилизации, уничтожения биологических отходов

МЕСТОРОЖДЕНИЯ И ПРОЯВЛЕНИЯ ПОЛЕЗНЫХ ИСКОПАЕМЫХ
РЕГИОНАЛЬНОЕ ЗНАЧЕНИЕ

Месторождения и проявления полезных ископаемых

Месторождения торфа и суглинки

Месторождения неметаллических полезных ископаемых

ИННАЯ ИНФОРМАЦИЯ О СОСТОЯНИИ, ОБ ИСПОЛЬЗОВАНИИ, ОГРАНИЧЕНИЯХ ИСПОЛЬЗОВАНИЯ ТЕРРИТОРИЙ
Функциональные зоны существующий

Зона застроен индивидуальными жилыми домами
Общественно-деловые зоны
Зона инженерной инфраструктуры
Зона транспортной инфраструктуры

Производственная зона сельскохозяйственных предприятий
Зона сельскохозяйственного использования
Зона сельскохозяйственных угодий

Производственная зона
Зона кладбищ

Зона озелененных территорий специального назначения
Зона лесов
Зона акваторий

ПЛАНИРУЕМЫЙ
Производственная зона сельскохозяйственных предприятий

Зона инженерной инфраструктуры
Зона озелененных территорий общего пользования

ПОВЕРХНОСТНЫЕ ВОДНЫЕ ОБЪЕКТЫ
существующий

Водоток (река, ручей, канал)

Водоём (озеро, пруд, обвалённый карьер, водохранилище)

Водоём

ЗОНЫ С ОСОБЫМИ УСЛОВИЯМИ ИСПОЛЬЗОВАНИЯ ТЕРРИТОРИЙ
существующий

Санитарно-защитная зона предприятий, сооружений и иных объектов
Охранная зона инженерных коммуникаций
Первый пояс зоны санитарной охраны источника водоснабжения
Санитарно-защитная полоса водоводов

Водоохранная зона
Береговая полоса
Прибрежная защитная полоса
Придорожная полоса


ПЛАНИРУЕМЫЙ
Охранная зона газопроводов и систем газоснабжения

Санитарно-защитная полоса водоводов
Первый пояс зоны санитарной охраны источника водоснабжения

Санитарно-защитная зона предприятий, сооружений и иных объектов



Фрагмент 1 - населенный пункт село Бражниково
М 1:5 000

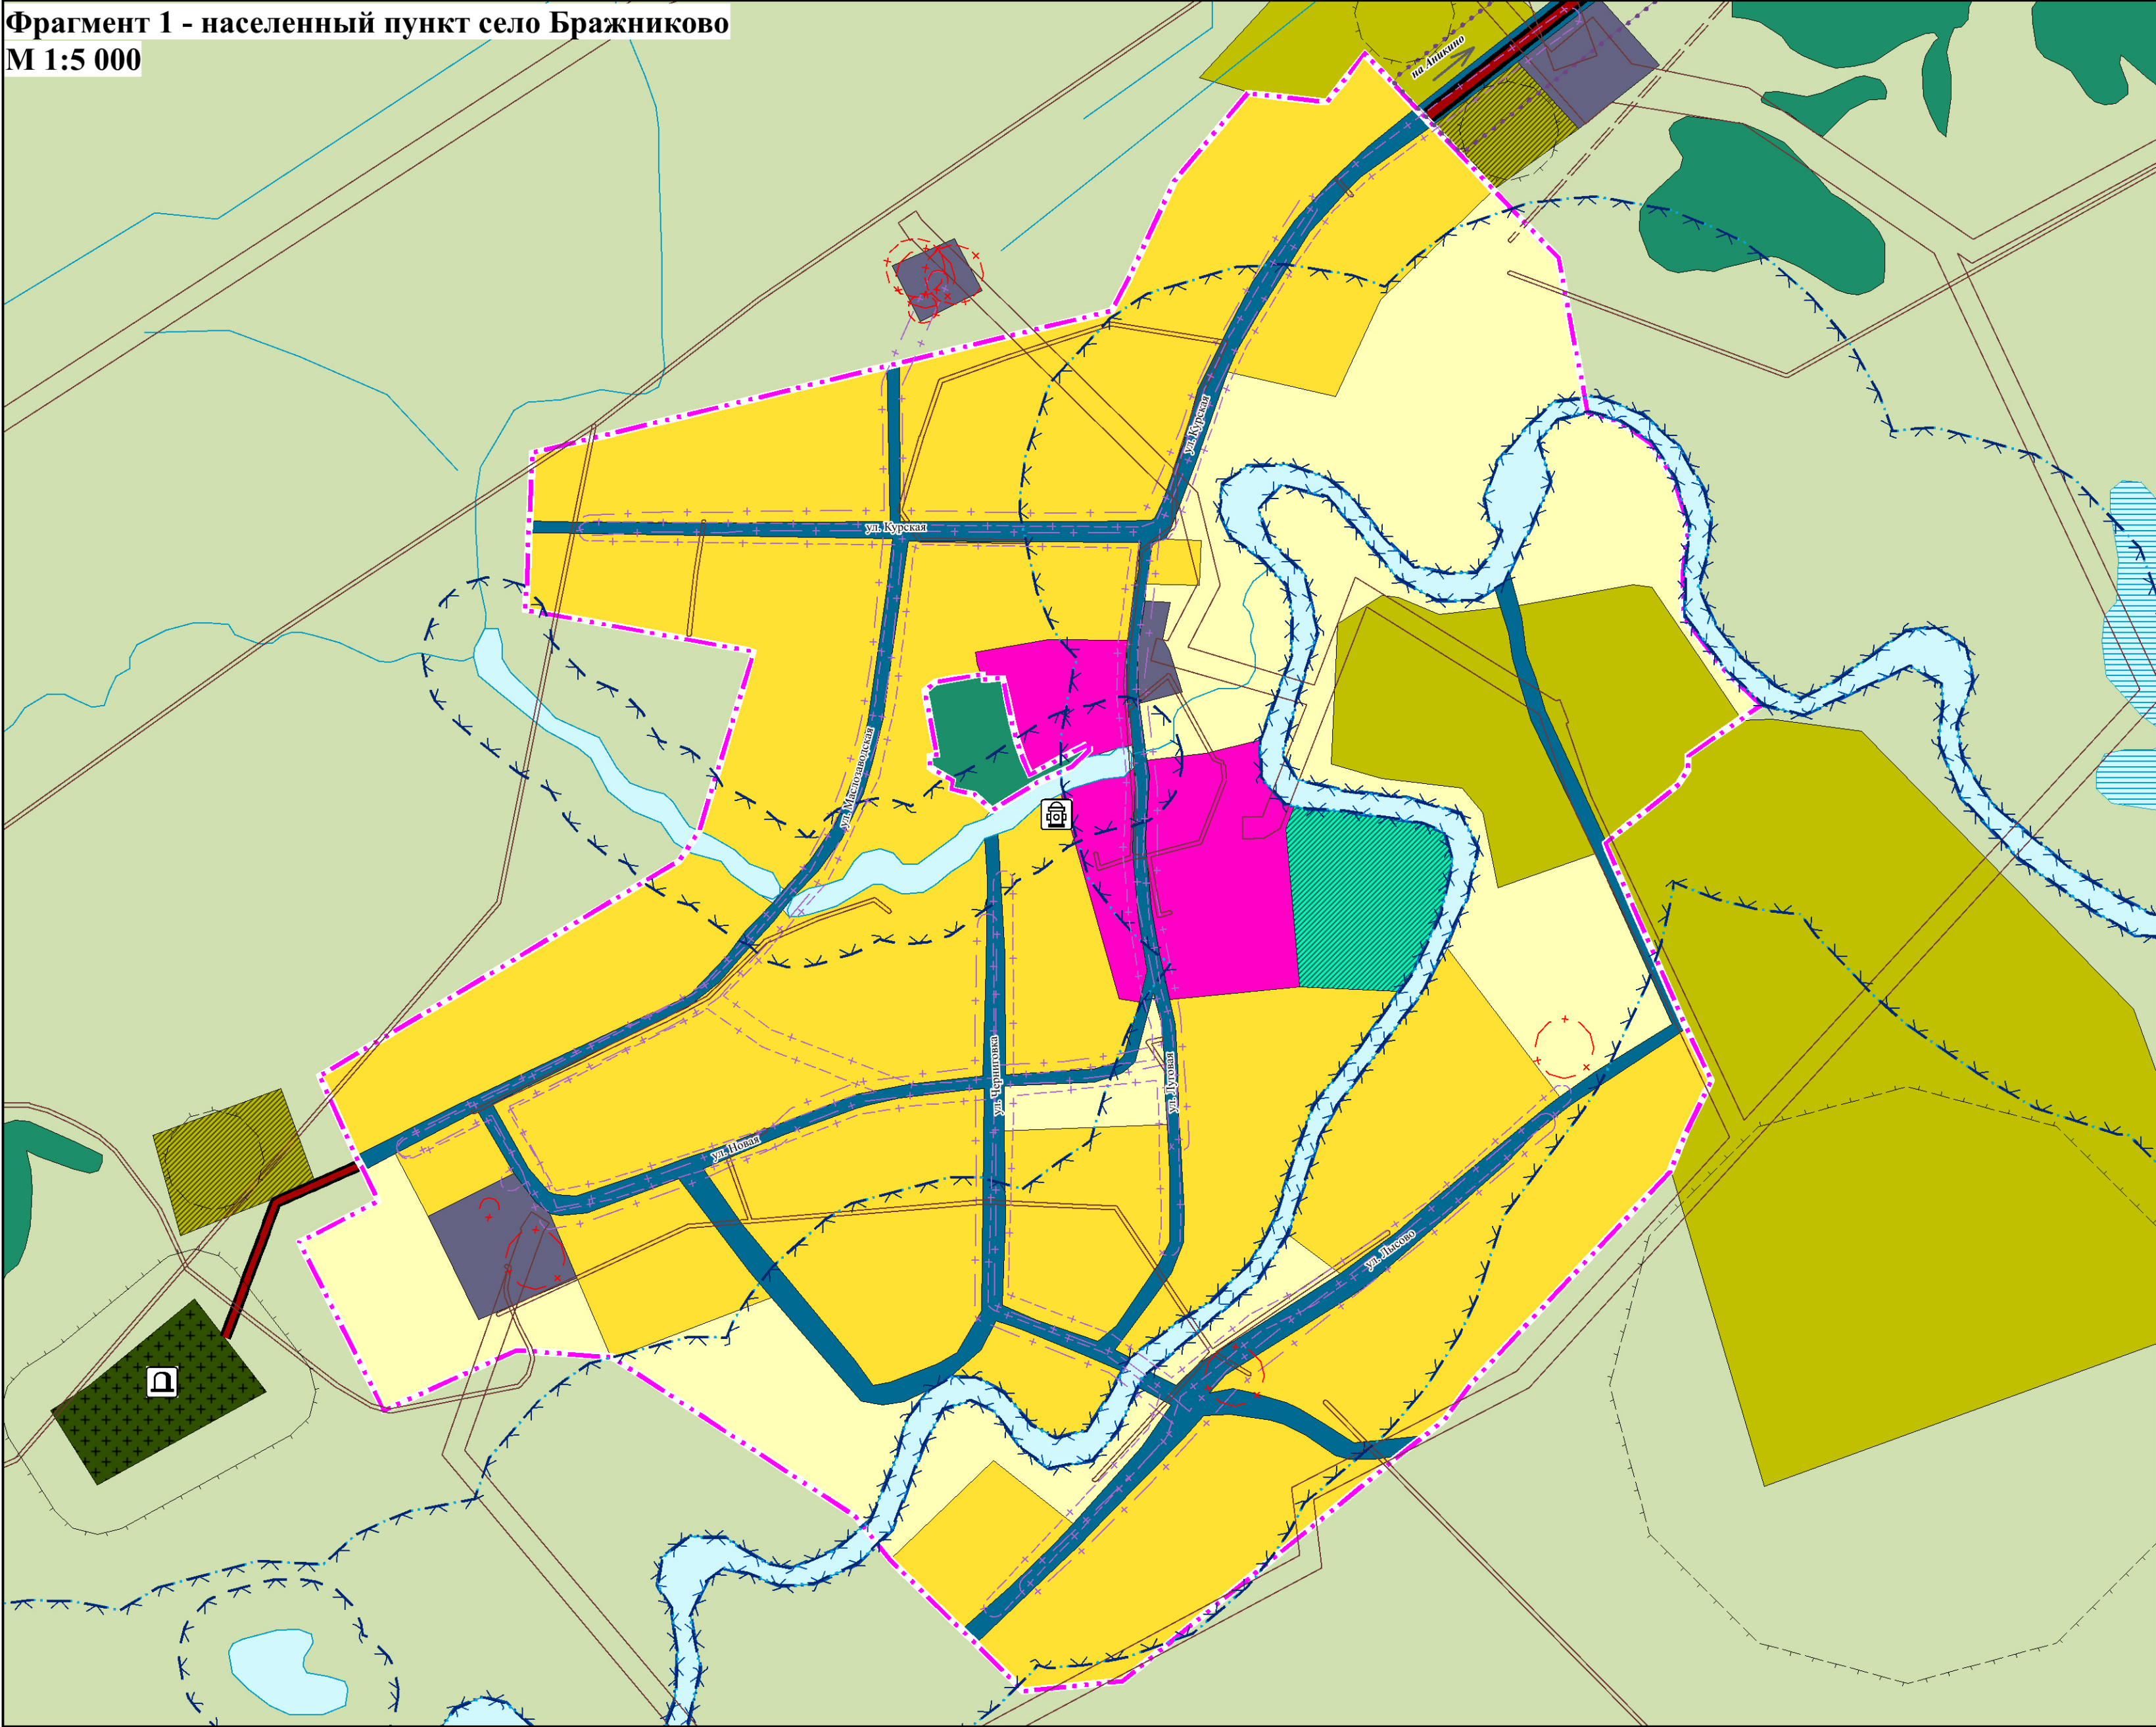

Фрагмент 2 - населенный пункт деревня Аникино
М 1:5 000



						ТП - 8296					
						Выполнение работ по подготовке проекта Генерального плана Бражниковского сельского поселения Колосовского муниципального района Омской области					
Имя	Колич	Лист	№ док	Полном	Дата						
Директор	Сергей А.П.		03.25								
Выполнил	Ваня Т.А.		03.25								
Проверил	Хоронинко Т.В.		03.25								