Схема расположения листов:

Условные обозначения:

L - длинна

Тепловые сети

ТК-1 Тепловая камера

d- диаметр

h-глубина

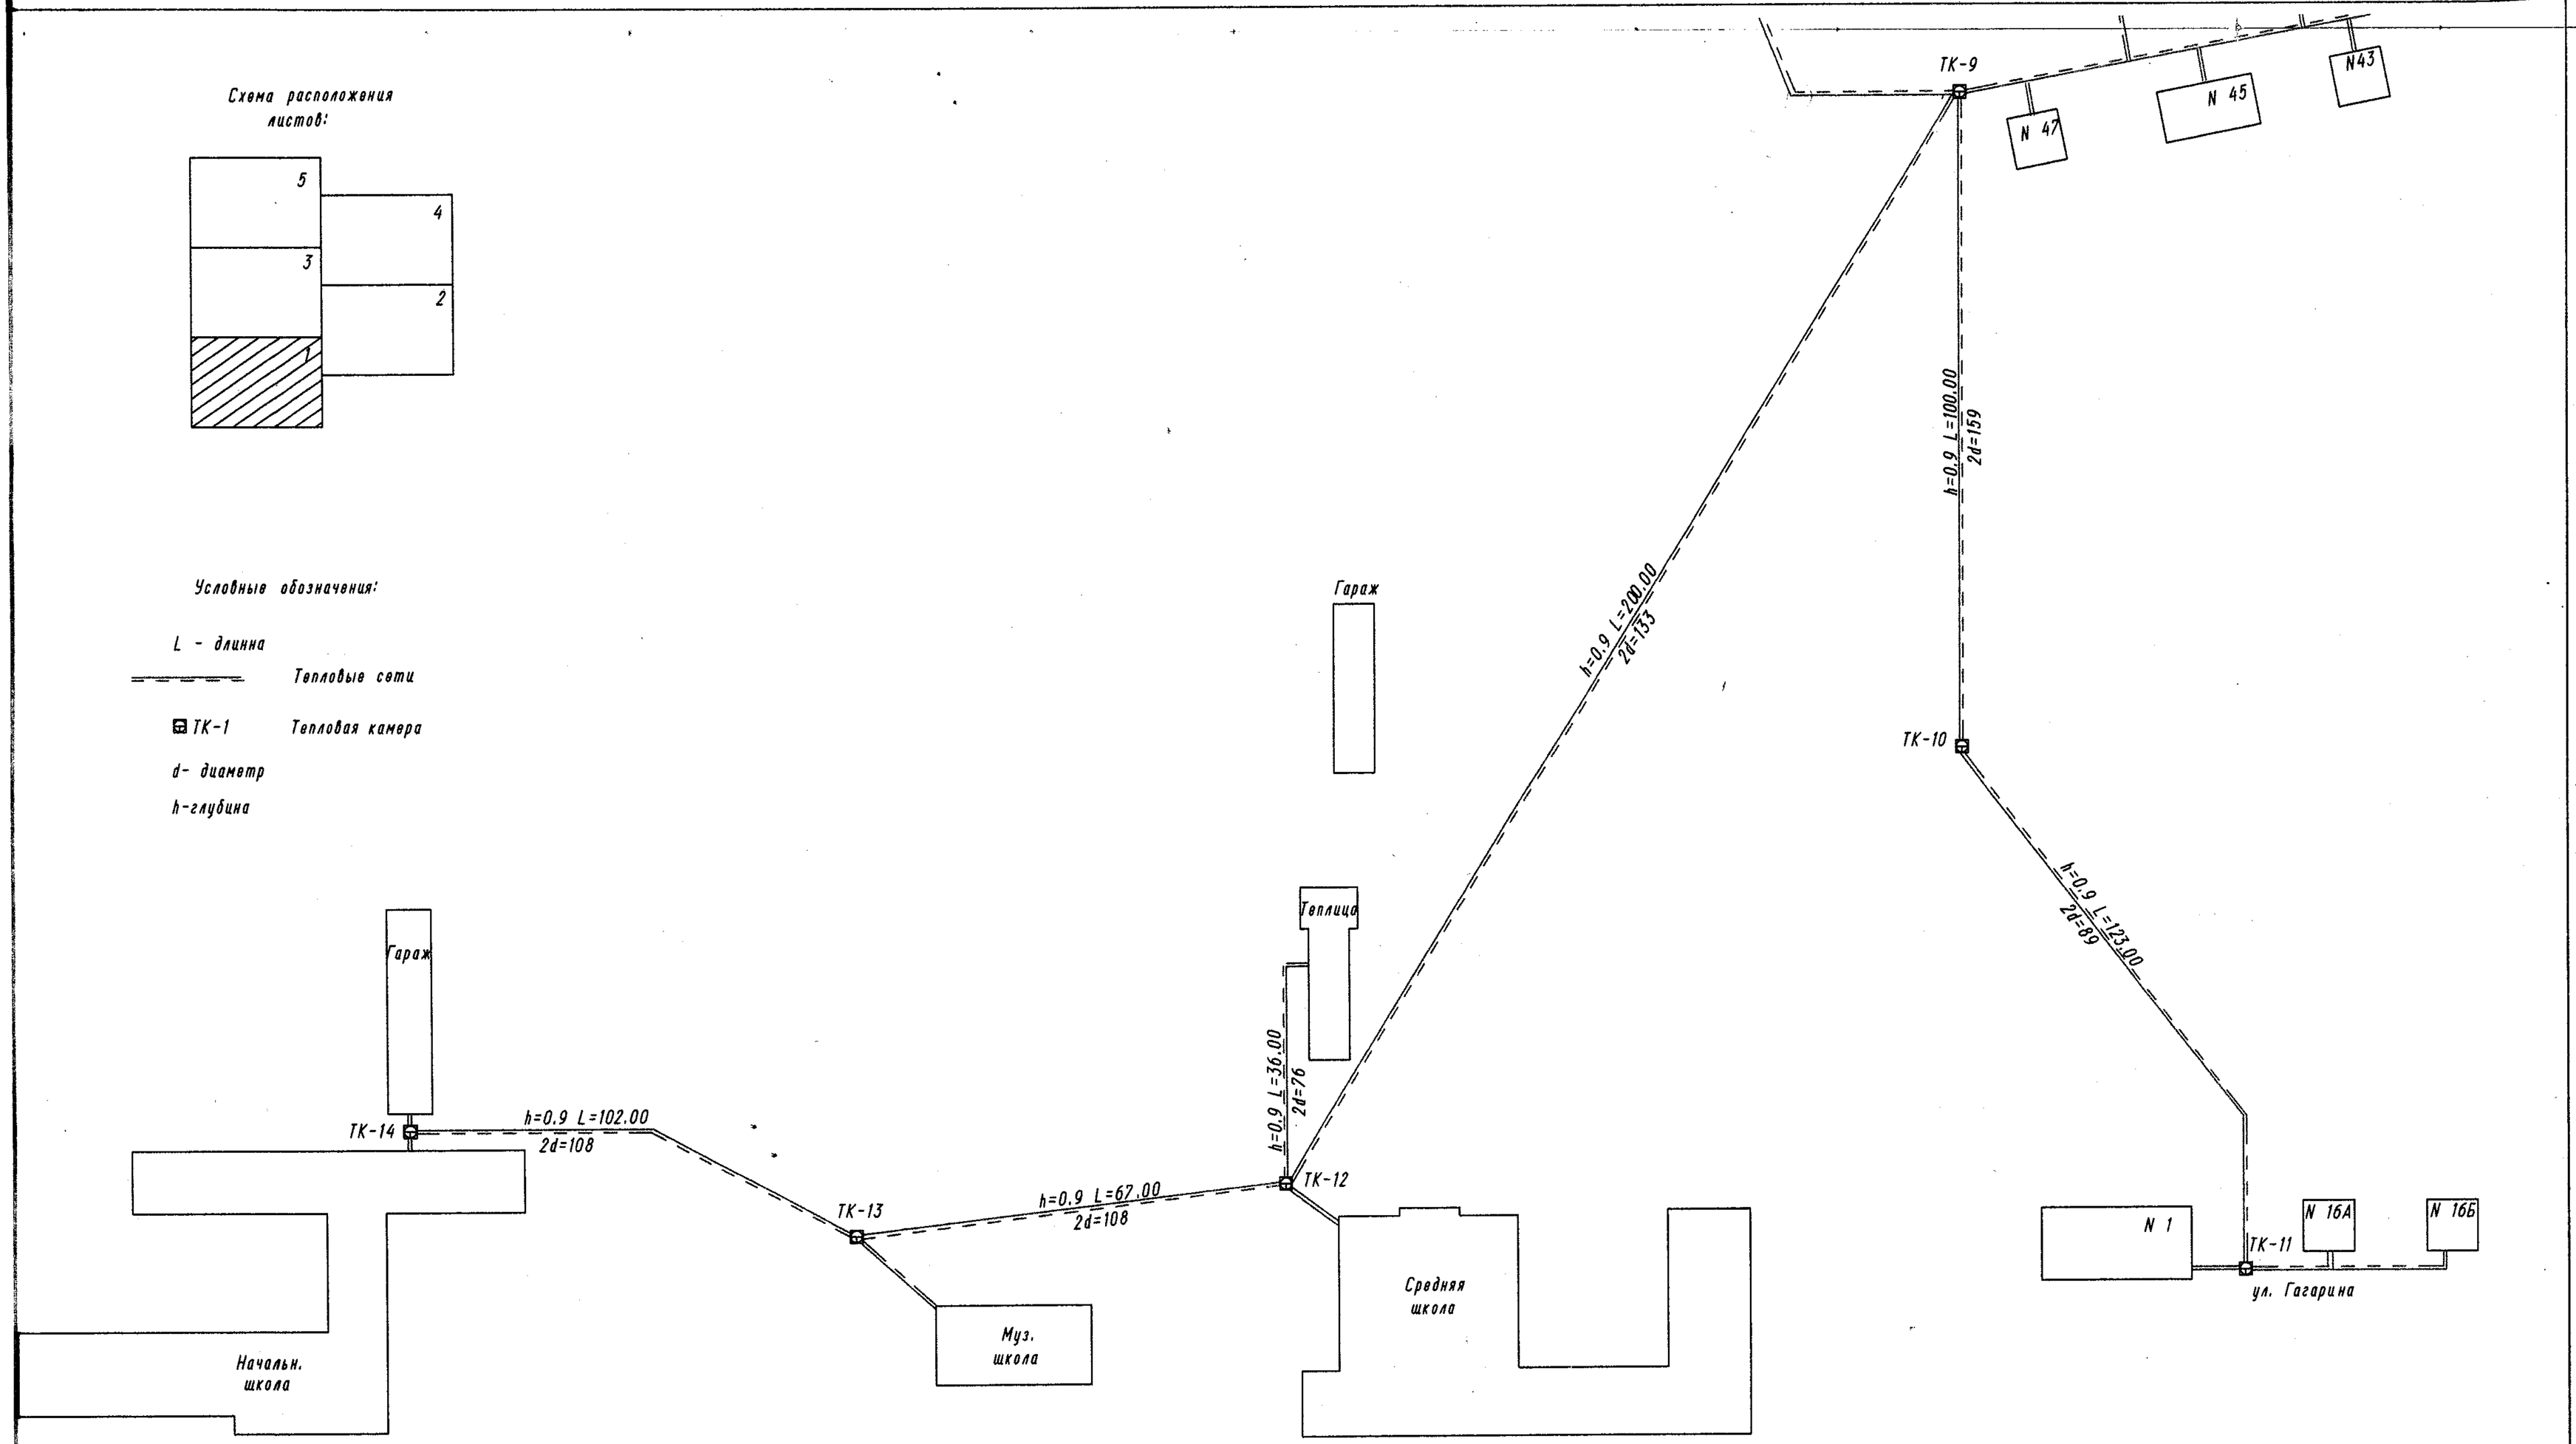

ГП "Омский Центр ТИЗ" ТЕПЛОВАЯ СЕТЬ ПО УЛ. М 70 ЛЕТ ВЛКСМ, ЧЕХОВА, КАРБЫШЕВА, КРУПСКОЙ, ГАГАРИНА, МЕЛИОРАТОРОВ			Инвентарн. № 20000007
План земельного участка Город (поселение) КОЛОСОВКА Район КОЛОСОВСКИЙ Квартал Улица, дом №			Лист № 1 М 1:1000
Дата	Исполнит.	Ф.И.О.	Подпись
09.06.12	Чертил	ИГНАТОВ А.Е	
09.06.12	Проверил	ИГНАТОВ А.Е	
09.06.12	Принял	ИГНАТОВ А.Е	