
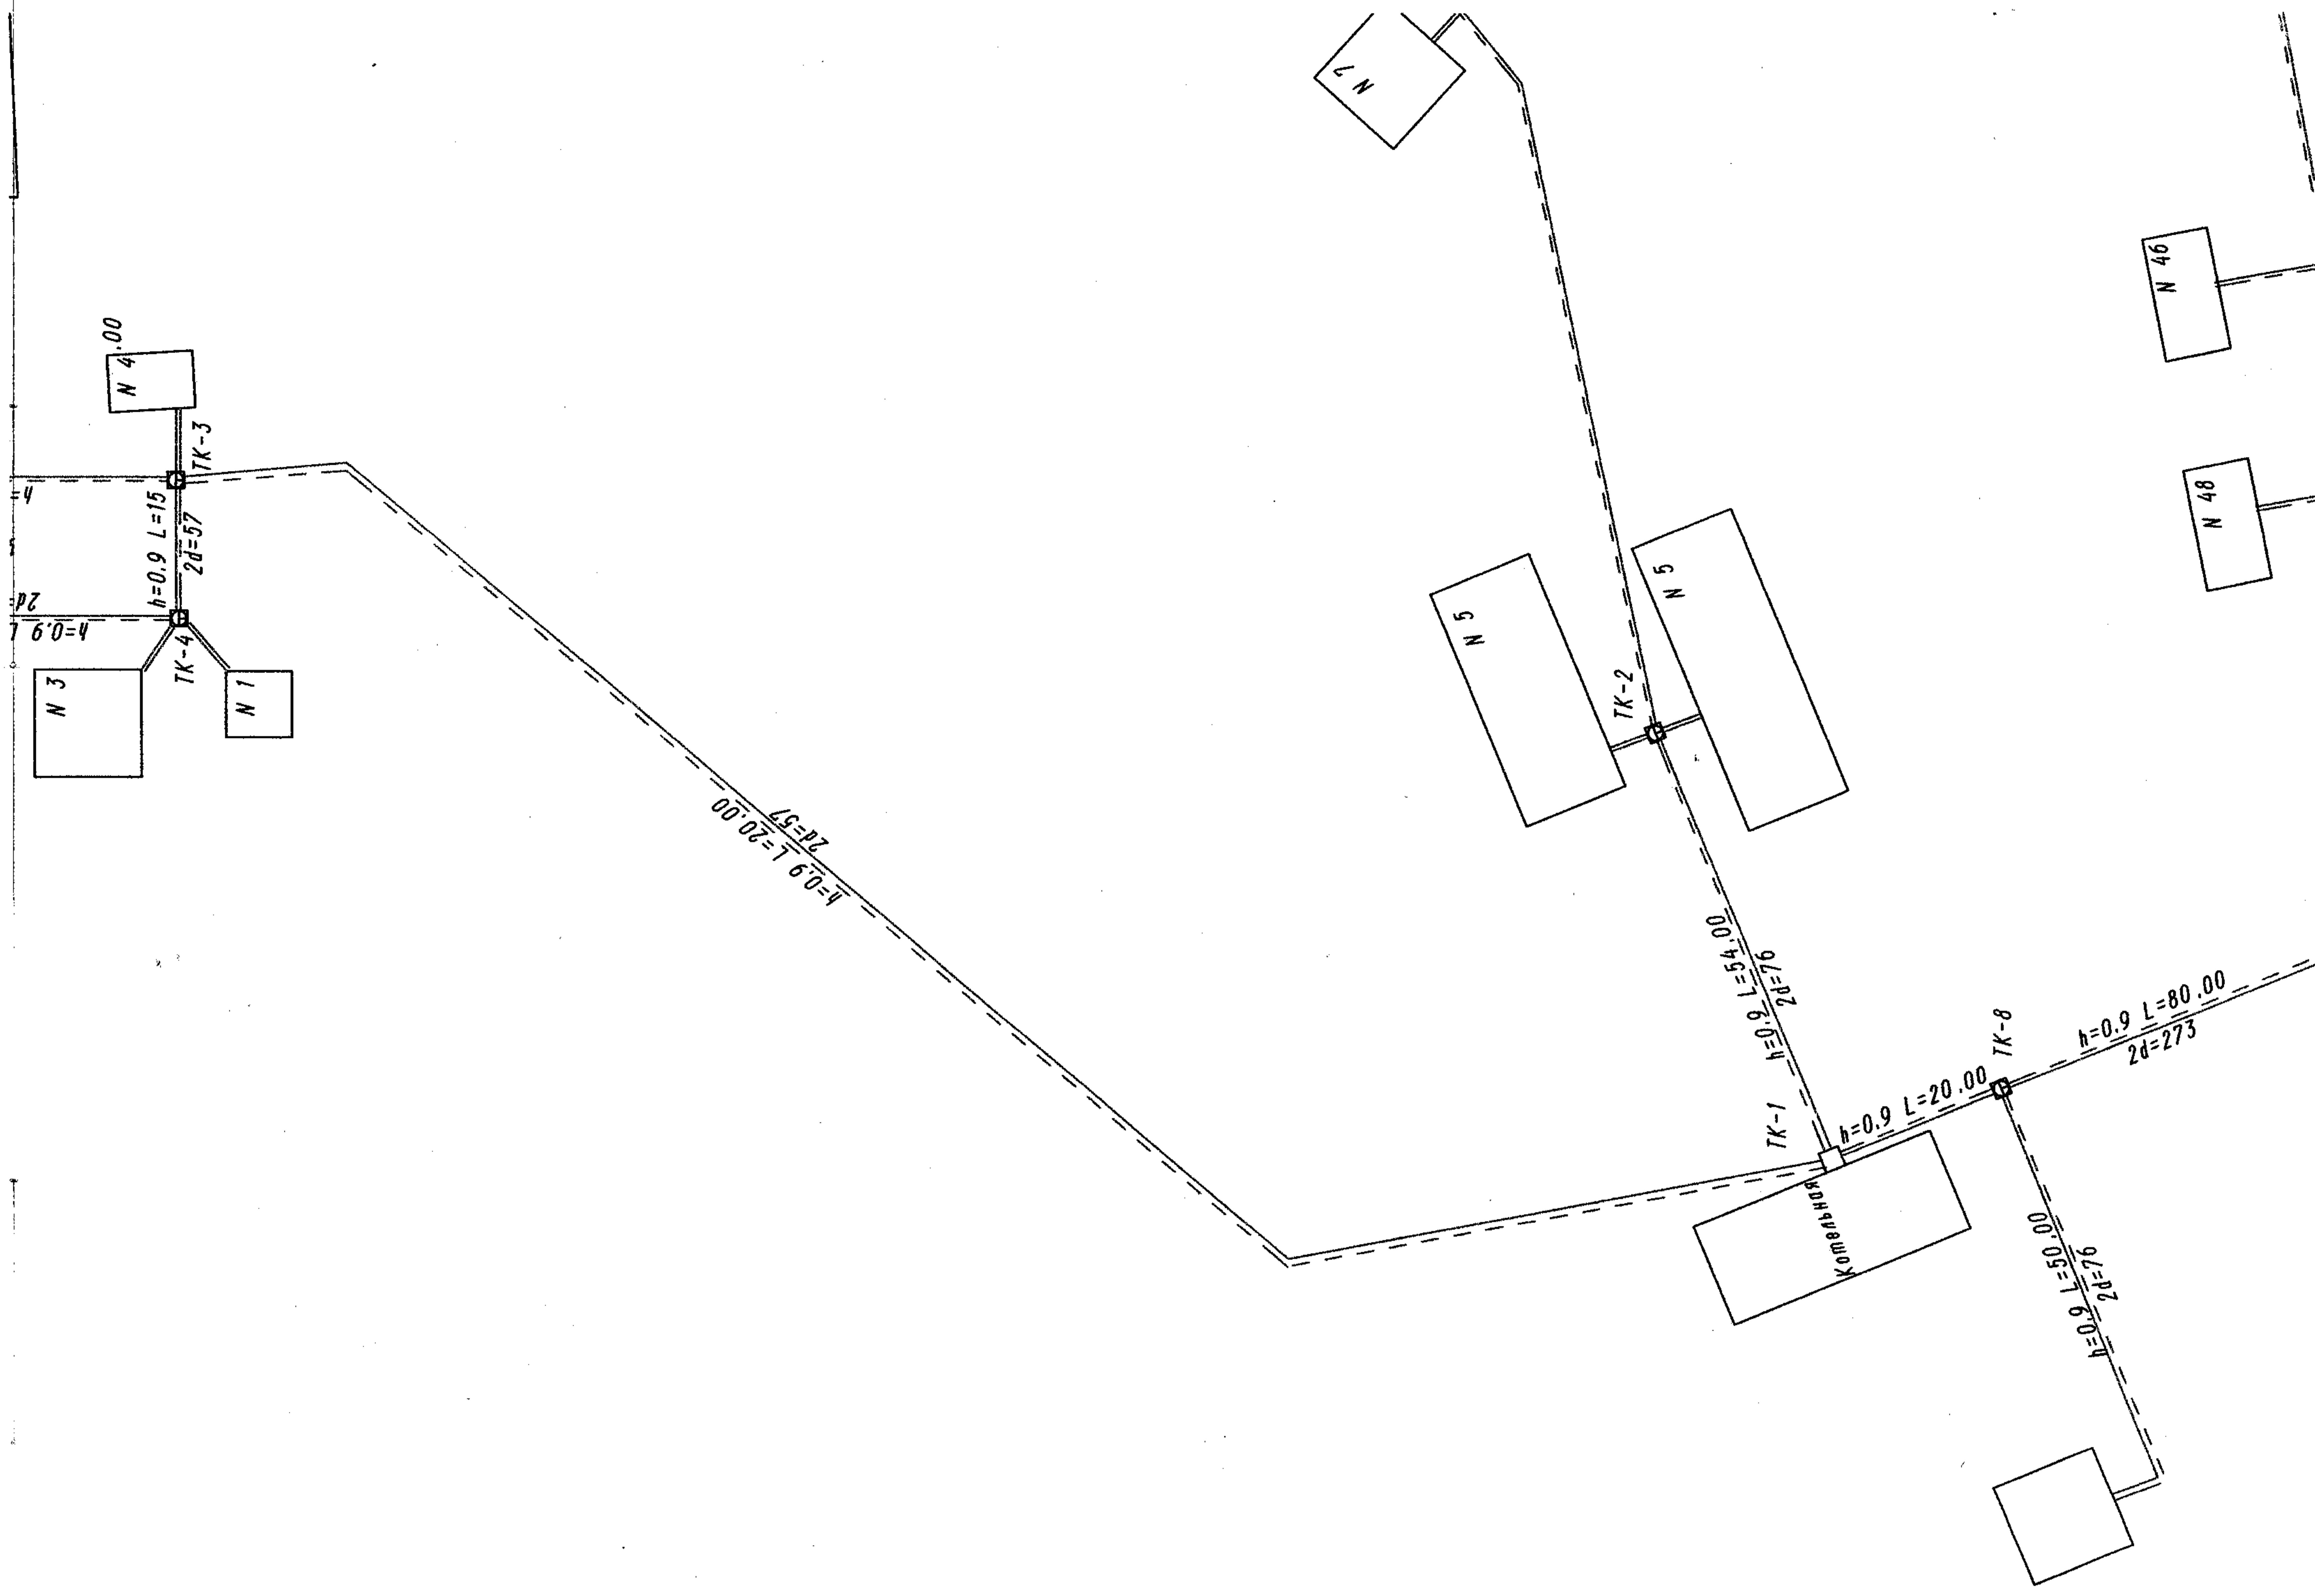


Схема расположения
листов:

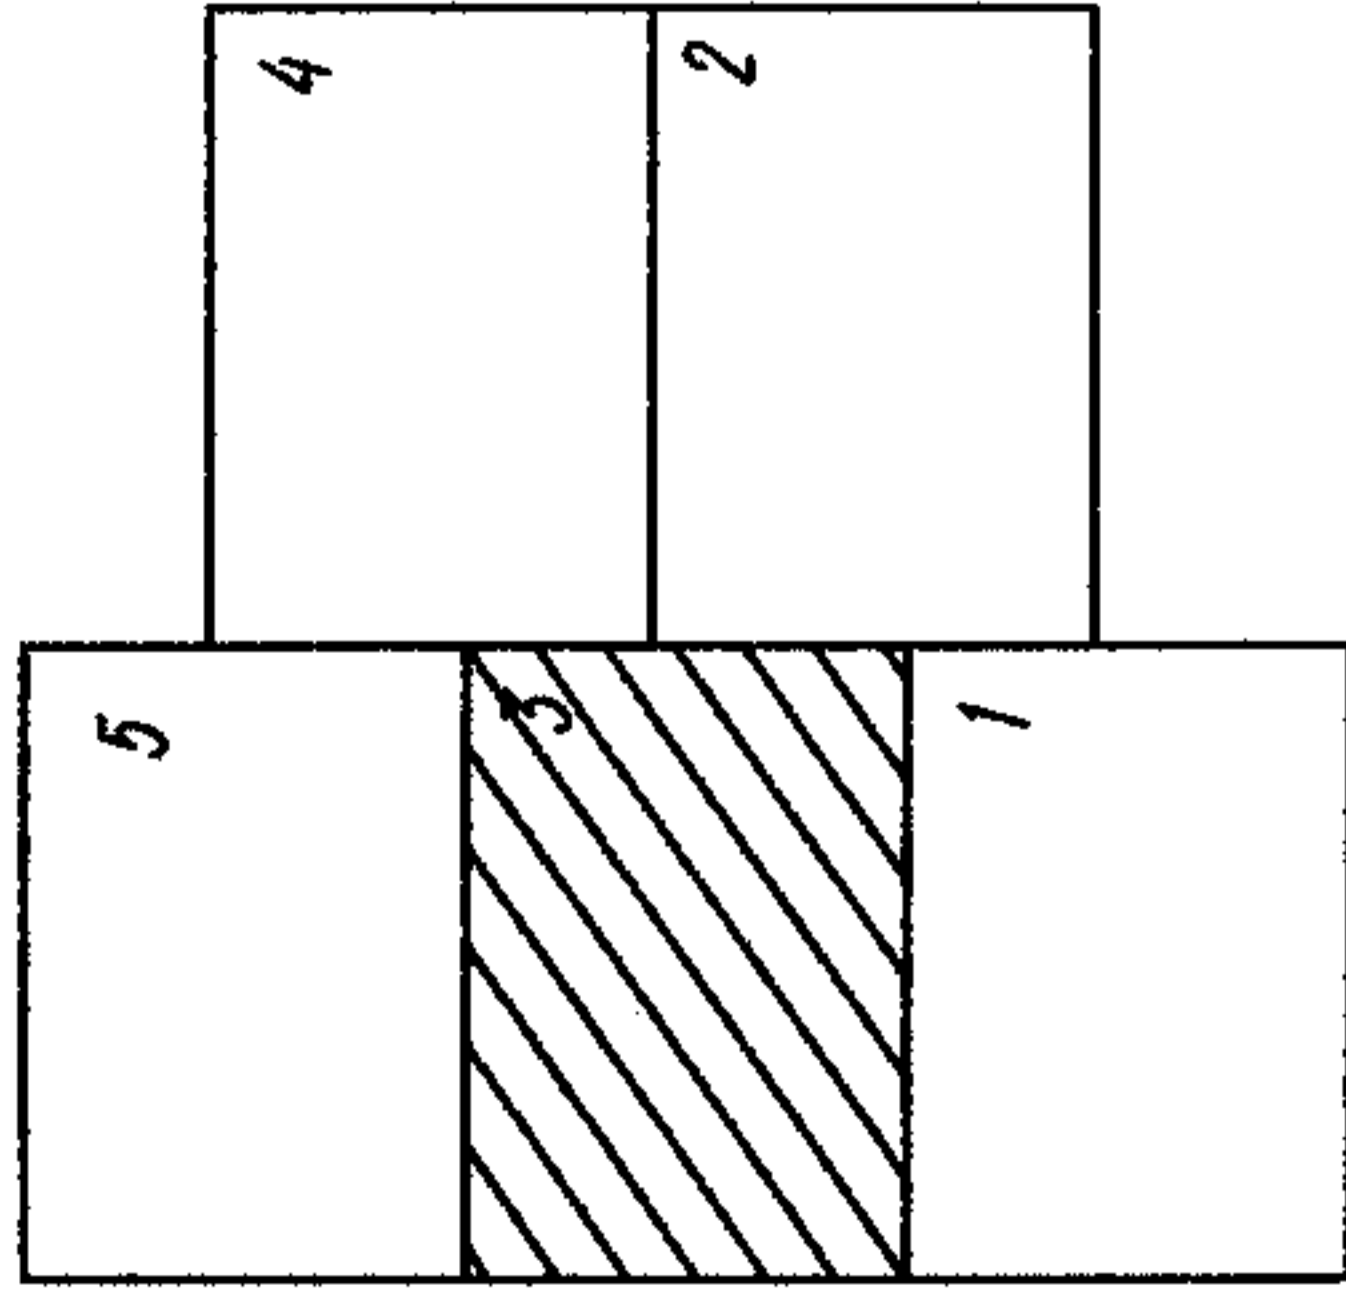

