Схема расположения листов:

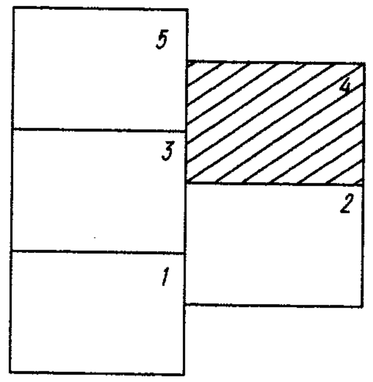

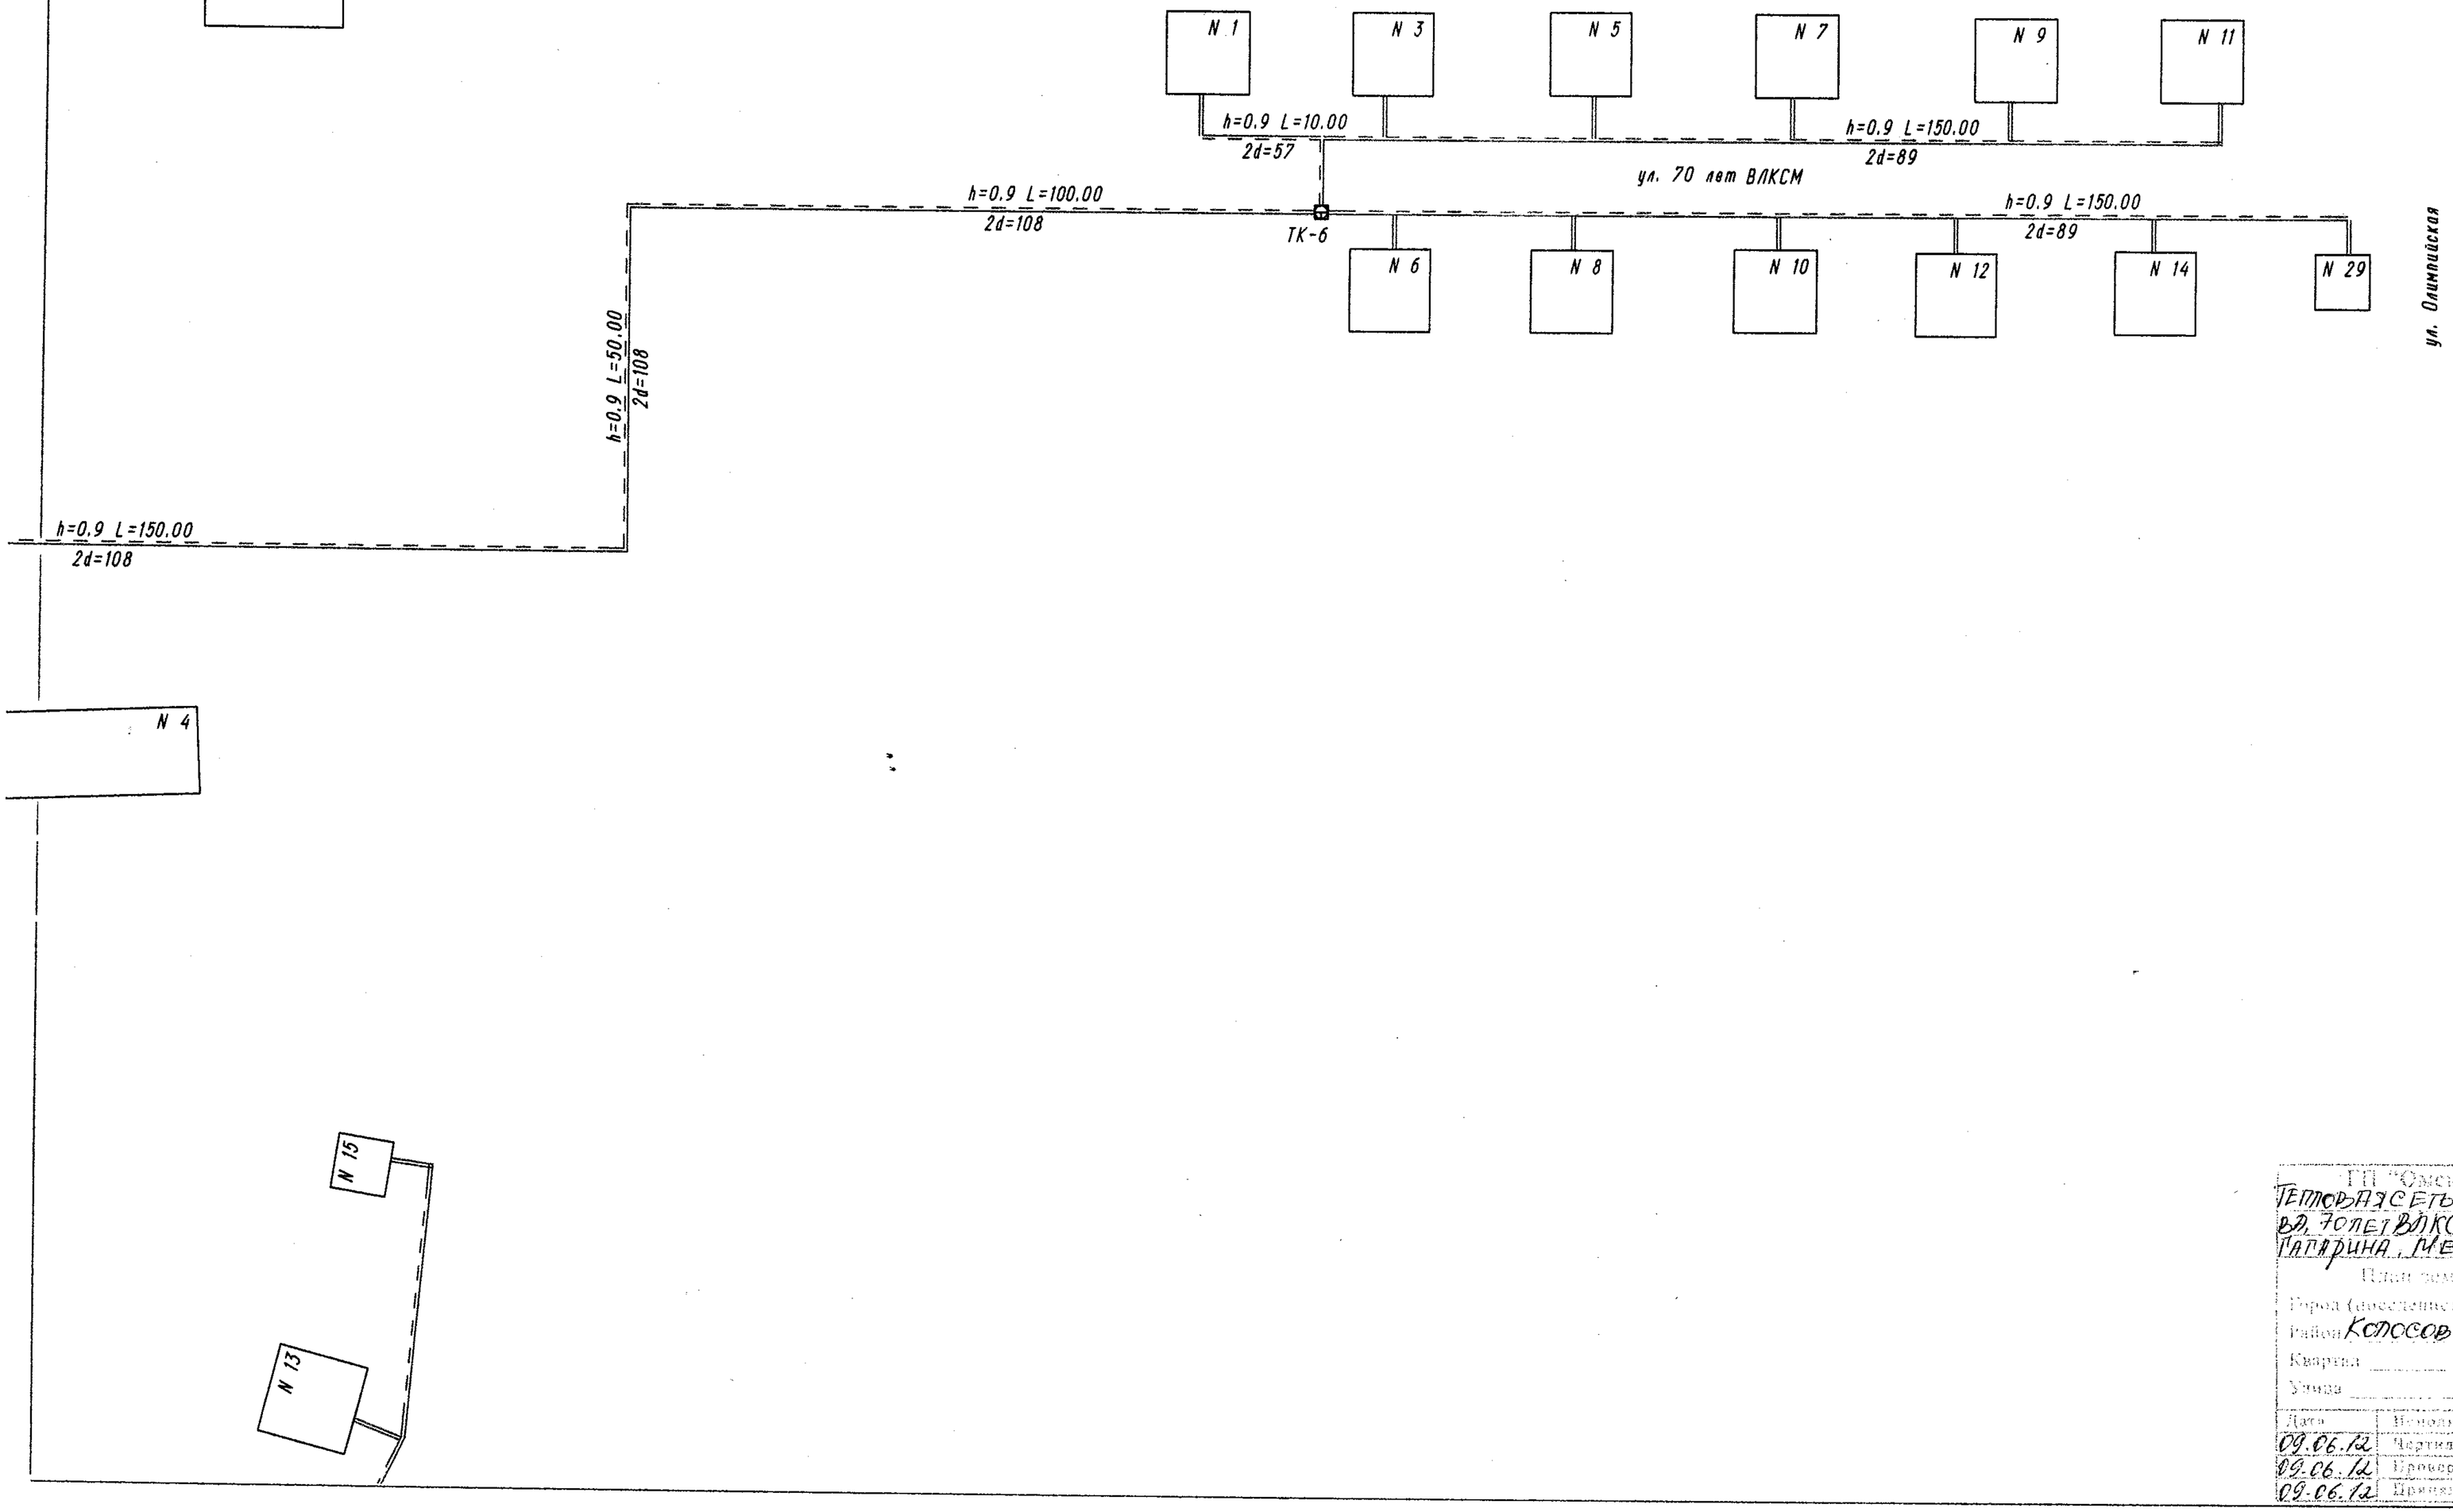

ГП "Омский Центр ГИЗ" Тепловая сеть по ул. М. Карбышева, 70 лет ВЛКСМ, Чекова, Крупской, Гагарина, Мелиораторов			Инвентарн. № 30000007
План земельного участка			Лист № 4
Город (поселение) Колосовка			
Район Колосовский			М 1:1000
Квартал			
Улица ... Дом №			
Дата	Исполнит.	Ф.И.О.	Подпись
09.06.12	Чертил	Игнатов А.Е	
09.06.12	Проверил	Игнатов А.Е	
09.06.12	Принял	Игнатов А.Е	