
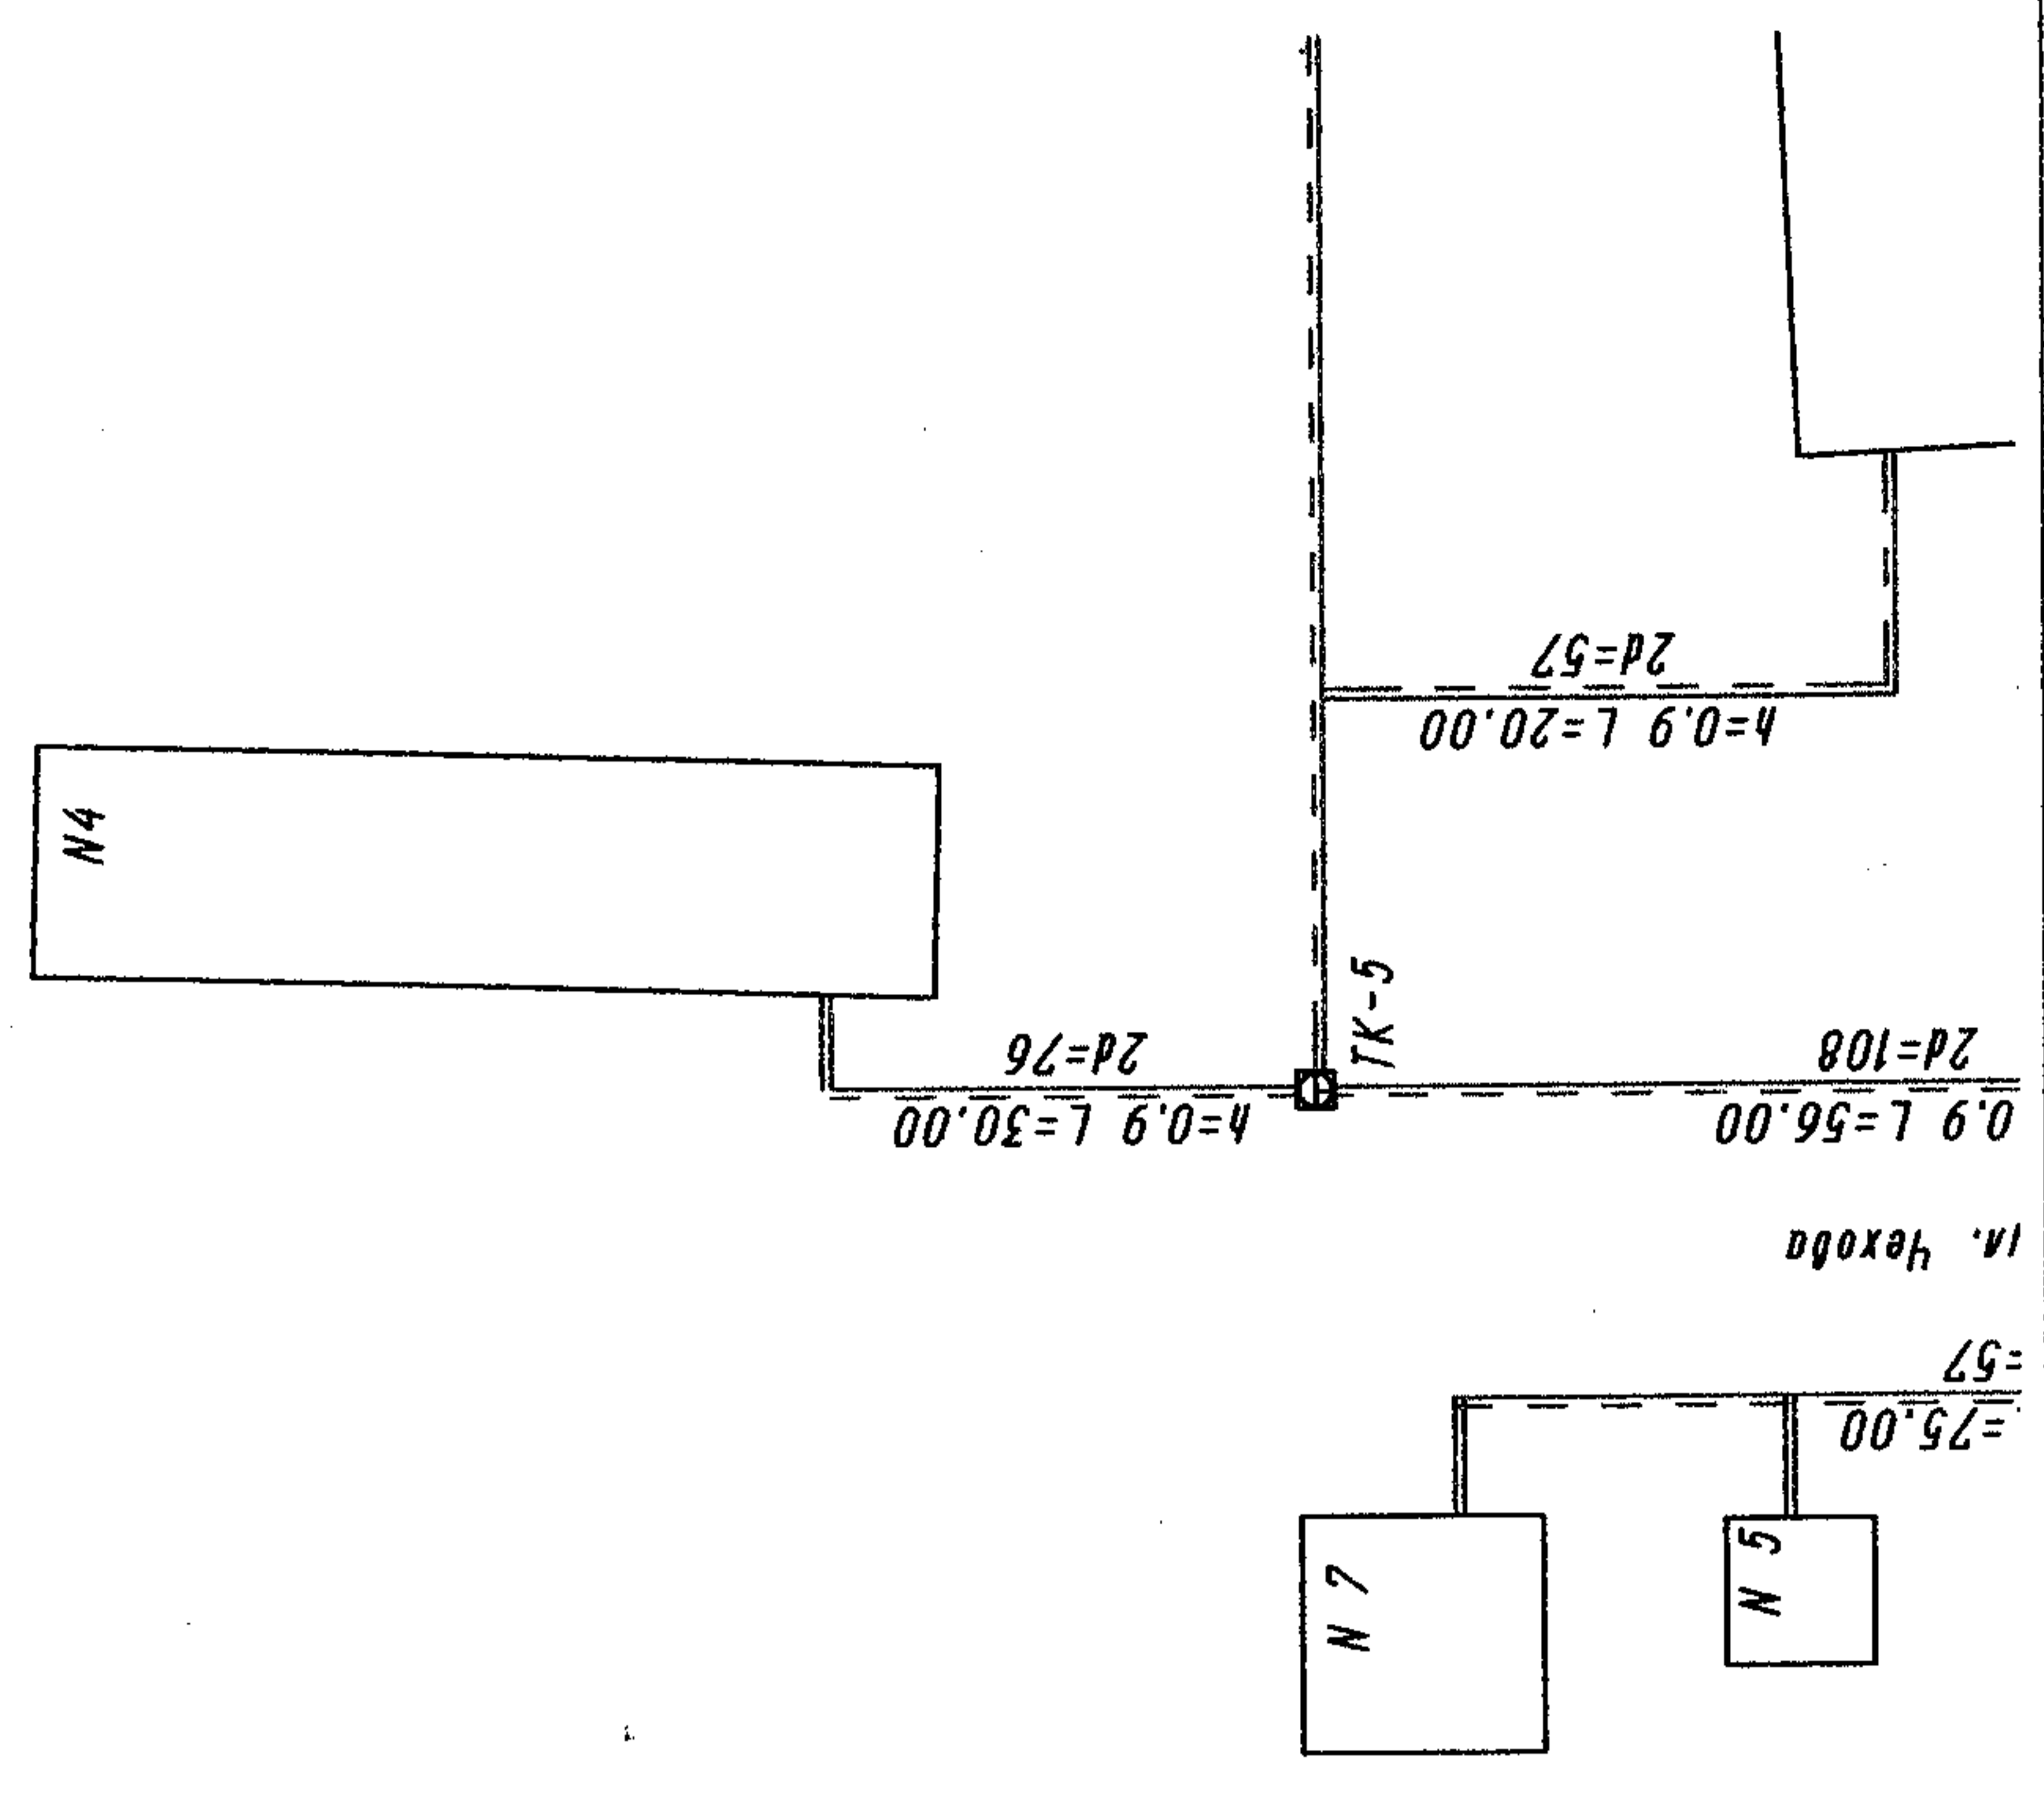


Схема расположения
листов:

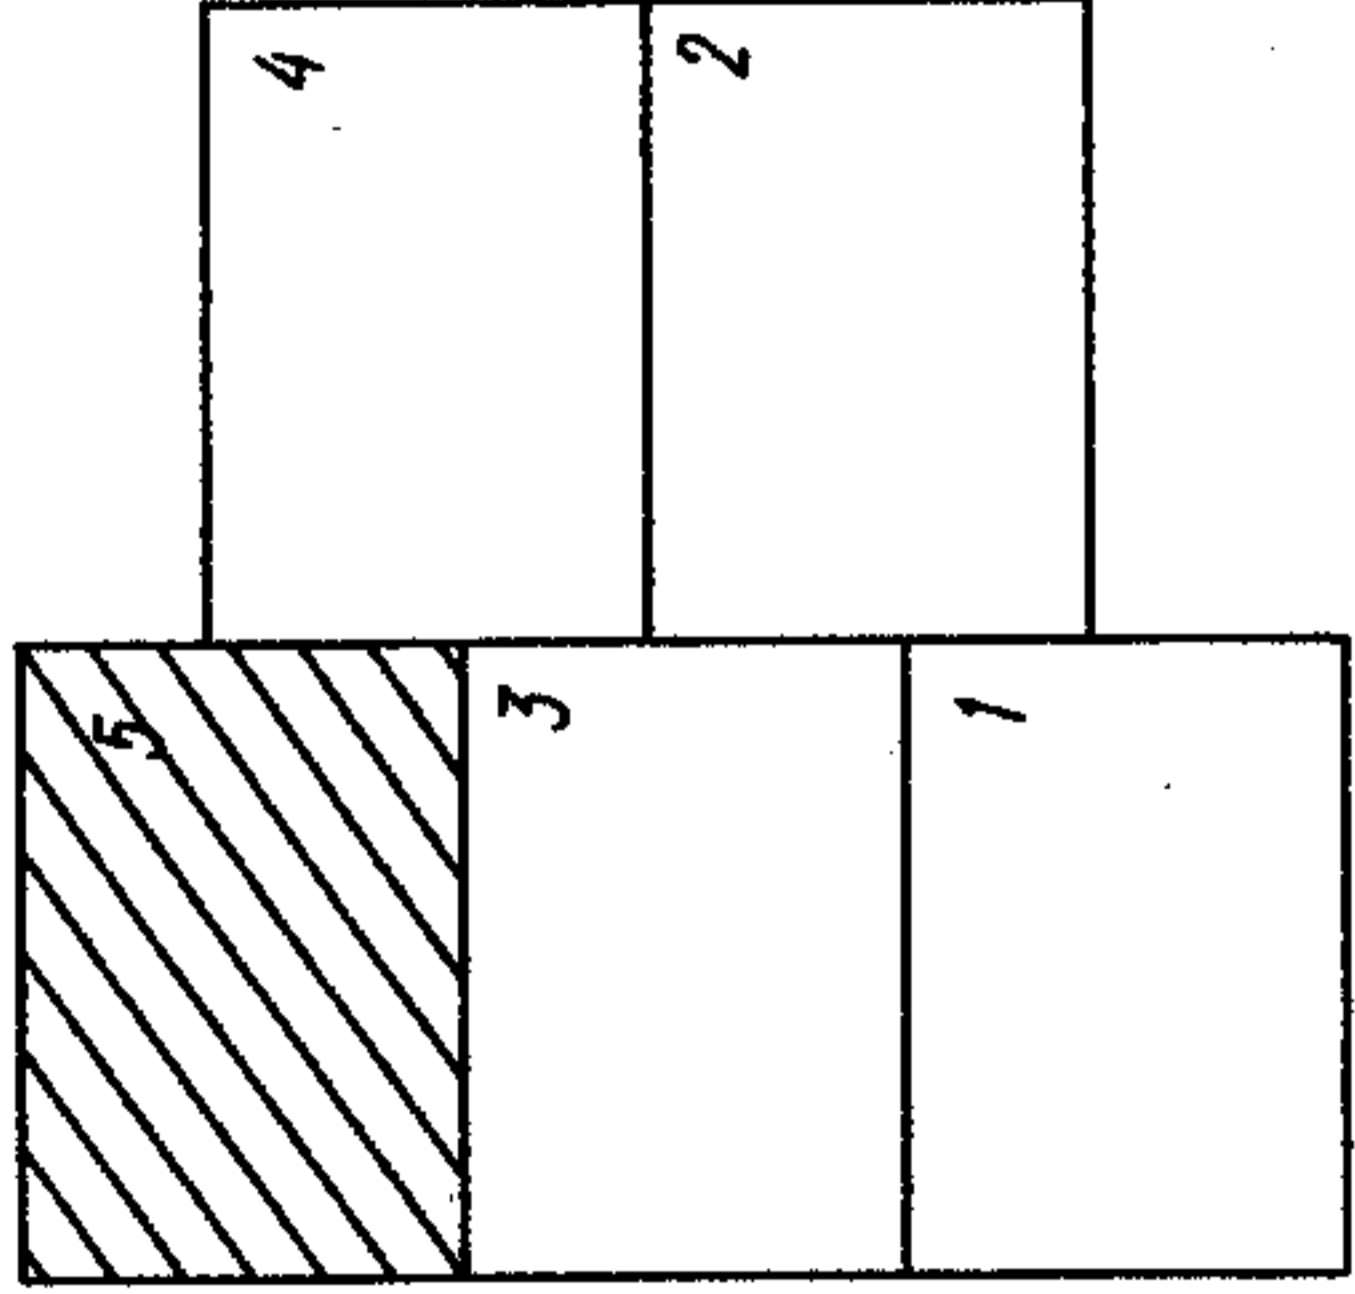

ГП "Объединение коммунального хозяйства"		Инвентарный №
ТЕПЛОВАЯ СЕТЬ ПО УЛ. М. КАРВЫШЕВА		№
ТОПКИ ВЛКОВ, КРУЧЕНКО, ТАТАРИН		0000000007
РЕМОНТОРАТОР		
План территории участка		Лист № 5
Город (поселение): КОЛОСОВКА		
Район: КОЛОСОВСКИЙ		М 1:1000
Квартал	Улица	Дом №
Дата	Начертано	Проверено
09.06.12	Чертеж	ИЗНАТОР А.Е.
09.06.12	Проверка	ИЗНАТОР А.Е.
09.06.12	Примечание	ИЗНАТОР А.Е.