


СХЕМА ВОДОСНАБЖЕНИЯ ЛАМАНОВСКОГО СЕЛЬСКОГО ПОСЕЛЕНИЯ
КОЛОСОВСКОГО РАЙОНА ОМСКОЙ ОБЛАСТИ НА ПЕРИОД С 2013 ПО 2023 ГГ.

КАРТА (СХЕМА) ПЛАНИРУЕМОГО РАЗМЕЩЕНИЯ ОБЪЕКТОВ ЦЕНТРАЛИЗОВАННОЙ СИСТЕМЫ ХОЛОДНОГО ВОДОСНАБЖЕНИЯ
Д. САФОНОВО М 1:5000

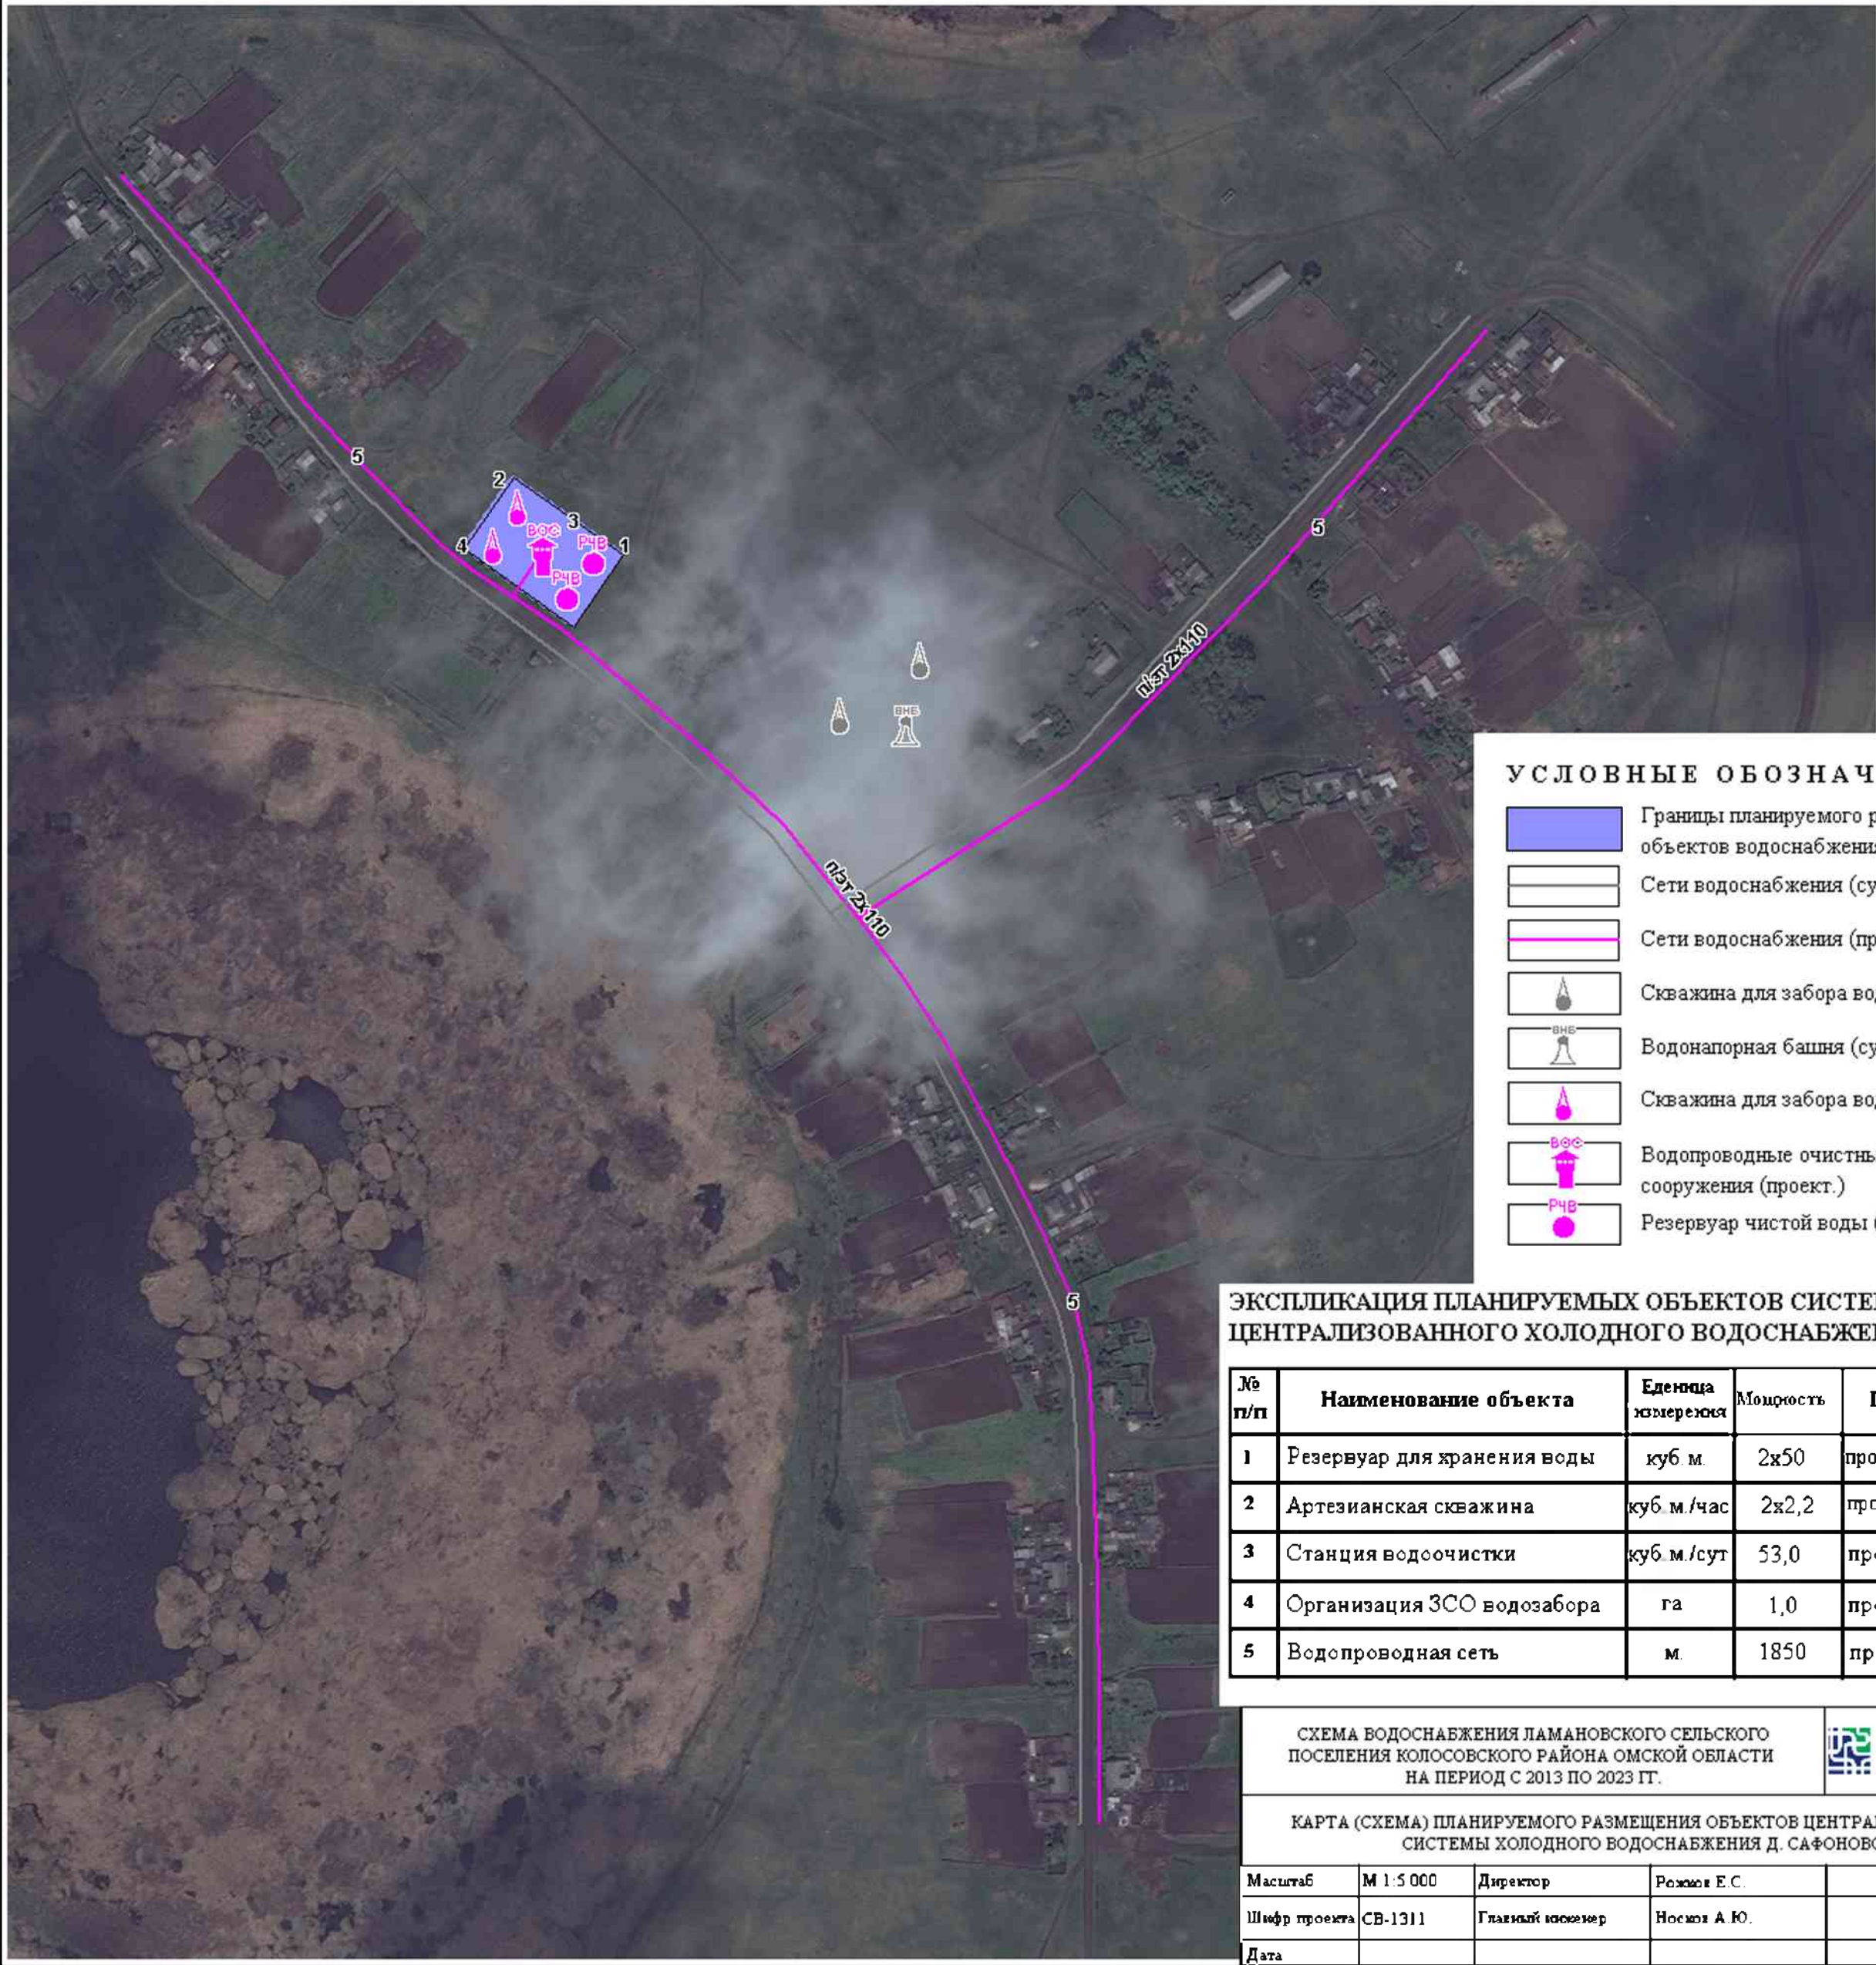

УСЛОВНЫЕ ОБОЗНАЧЕНИЯ

- Границы планируемого размещения объектов водоснабжения
- Сети водоснабжения (сущ., ливч.)
- Сети водоснабжения (проект.)
- Скважина для забора воды (сущ., ливч.)
- Водонапорная башня (сущ., ливч.)
- Скважина для забора воды (проект.)
- Водопроводные очистные сооружения (проект.)
- Резервуар чистой воды (проект.)

ЭКСПЛИКАЦИЯ ПЛАНИРУЕМЫХ ОБЪЕКТОВ СИСТЕМЫ
ЦЕНТРАЛИЗОВАННОГО ХОЛОДНОГО ВОДОСНАБЖЕНИЯ

№ п/п	Наименование объекта	Единица измерения	Мощность	Примечание
1	Резервуар для хранения воды	куб м	2х50	проектируемый
2	Артезианская скважина	куб м /час	2х2,2	проектируемый
3	Станция водоочистки	куб м /сут	53,0	проектируемый
4	Организация ЗСО водозабора	га	1,0	проектируемый
5	Водопроводная сеть	м	1850	проектируемый

СХЕМА ВОДОСНАБЖЕНИЯ ЛАМАНОВСКОГО СЕЛЬСКОГО
ПОСЕЛЕНИЯ КОЛОСОВСКОГО РАЙОНА ОМСКОЙ ОБЛАСТИ
НА ПЕРИОД С 2013 ПО 2023 ГГ.



КАРТА (СХЕМА) ПЛАНИРУЕМОГО РАЗМЕЩЕНИЯ ОБЪЕКТОВ ЦЕНТРАЛИЗОВАННОЙ
СИСТЕМЫ ХОЛОДНОГО ВОДОСНАБЖЕНИЯ Д. САФОНОВО

Масштаб	М 1:5 000	Директор	Рожков Е.С.	
Шифр проекта	СВ-1311	Главный инженер	Носов А.Ю.	
Дата				Лист 03